

RZUT PARTERU - SKALA 1:100

LEGENDA

LINE RYSUNKU

- | | |
|-------|--|
| ----- | LENA KONSTRUKCJA "A0" |
| ----- | LENA KONSTRUKCJA "A0" |
| ----- | LENA KONSTRUKCJA "P00" |
| ~~~~~ | TERMOIZOLACJA MIEKKA (WEŁNA MINERALNA) |
| ~~~~~ | TERMOIZOLACJA TWARDA |
| ----- | IZOLACJA PRZECIWDWONA |

SCIANY

- | | |
|---|--|
|  | PLASTIK OROZOWANY – OROZOWIENI 11,5 Pa |
|  | – WARSZAWA NA PIELNE SPRAWY, |
|  | SCIANA Z BLOKOWYCH SYMATYFICH (ZSMA) |
|  | – WARSZAWA NA PIELNE SPRAWY, |
|  | SCIANA ZIELECIOWA – WITAMINA |
|  | ELDENT ZIELECIOWY – PREZENTOWANY |

RZEDNE
+0.00

- GPK**
DPK
- OSRNY PODZOM KONSTRUKCII
DOLNY PODZOM KONSTRUKCII

$$\frac{\text{SPADKI}}{\text{SPADKI}} = 1.$$

- BEZPIECZENSTWO POZAROWE
- REI120 - - - Pręgoty o szczelności 120 minut i izolacyjności ogniowej
- DEKRO

— — — — — strefa PN

- HYDRANTY
-  — HYDRANT Hp 25 / P-KERONEK OTTOMANA
-  — HYDRANT Hp/DN 33
-  —

PH/ZHS2 — PION

Niniejszy rysunek rozpatrywać łącznie z całą dokumentacją wieloplanową. Integralną częścią dokumentacji jest opis techniczny oraz specyfikacje techniczne wykonania i odbioru.

Wszystkie zamierzane elementy zrealizowane zgodnie ze sztuką budowlaną i wdrożonymi przepisami.

W miejscach zajęć izolacji typu ciężkiego stosować zakładki kompensacyjne
Drewniane elementy zewnętrzne zabezpieczyć środkami ochrony biologicznej i przeciwwodnej

Wszelkie zmiany konstrukcyjne należy zlecić osobom uprawnionym po konsultacji z Pracownią Projektów Budowlanych i Inżynierskich, a także z Pracownią Inżynierską i Budowlaną. Materiały budowlane oraz elementy prefabrykowane winny posiadać wymagane atesty i odpowiadające im świadectwa badań mechanicznych.

- Roboty budowlane i rzemieślnicze wykonane z zasadami sztuki budowlanej oraz obowiązuj.

1. Przed realizacją należy sprawdzić na budowie wymiary, charakterystyczne wysokości i punkty wyznaczenia rozbieżności z projektem, należy poinformować Głównego Projektanta

5. WARSTWY WYKONCZENIA ŚCIAN, SUFITÓW I PODŁÓG - WG OPRACOWANIA ARCHITEKTURA

PP 0,00 = 160,40 m.n.p.m

Sąd Okręgowy w Tamborze, ul. Sienkiewicza 27, 39-400 Tamboże

INVESTOR	PERCENTAGE OF TOTAL INVESTMENT
1. THE UNITED STATES	35.00
2. THE UNITED KINGDOM	25.00
3. THE NETHERLANDS	15.00
4. THE FEDERAL REPUBLIC OF GERMANY	10.00
5. THE REPUBLIC OF FRANCE	10.00
6. THE REPUBLIC OF ITALY	5.00
7. THE REPUBLIC OF SWITZERLAND	5.00
8. THE REPUBLIC OF AUSTRIA	5.00
9. THE REPUBLIC OF DENMARK	5.00
10. THE REPUBLIC OF GREECE	5.00
11. THE REPUBLIC OF SPAIN	5.00
12. THE REPUBLIC OF PORTUGAL	5.00
13. THE REPUBLIC OF BELGIUM	5.00
14. THE REPUBLIC OF LUXEMBOURG	5.00
15. THE REPUBLIC OF IRELAND	5.00
16. THE REPUBLIC OF FINLAND	5.00
17. THE REPUBLIC OF SWEDEN	5.00
18. THE REPUBLIC OF NORWAY	5.00
19. THE REPUBLIC OF POLAND	5.00
20. THE REPUBLIC OF CZECH REPUBLIC	5.00
21. THE REPUBLIC OF SLOVAKIA	5.00
22. THE REPUBLIC OF HUNGARY	5.00
23. THE REPUBLIC OF ROMANIA	5.00
24. THE REPUBLIC OF BULGARIA	5.00
25. THE REPUBLIC OF GERMANY	5.00
26. THE REPUBLIC OF ITALY	5.00
27. THE REPUBLIC OF FRANCE	5.00
28. THE REPUBLIC OF GREECE	5.00
29. THE REPUBLIC OF SPAIN	5.00
30. THE REPUBLIC OF PORTUGAL	5.00
31. THE REPUBLIC OF BELGIUM	5.00
32. THE REPUBLIC OF LUXEMBOURG	5.00
33. THE REPUBLIC OF IRELAND	5.00
34. THE REPUBLIC OF FINLAND	5.00
35. THE REPUBLIC OF SWEDEN	5.00
36. THE REPUBLIC OF NORWAY	5.00
37. THE REPUBLIC OF POLAND	5.00
38. THE REPUBLIC OF CZECH REPUBLIC	5.00
39. THE REPUBLIC OF SLOVAKIA	5.00
40. THE REPUBLIC OF HUNGARY	5.00
41. THE REPUBLIC OF ROMANIA	5.00
42. THE REPUBLIC OF BULGARIA	5.00
43. THE REPUBLIC OF GERMANY	5.00
44. THE REPUBLIC OF ITALY	5.00
45. THE REPUBLIC OF FRANCE	5.00
46. THE REPUBLIC OF GREECE	5.00
47. THE REPUBLIC OF SPAIN	5.00
48. THE REPUBLIC OF PORTUGAL	5.00
49. THE REPUBLIC OF BELGIUM	5.00
50. THE REPUBLIC OF LUXEMBOURG	5.00
51. THE REPUBLIC OF IRELAND	5.00
52. THE REPUBLIC OF FINLAND	5.00
53. THE REPUBLIC OF SWEDEN	5.00
54. THE REPUBLIC OF NORWAY	5.00
55. THE REPUBLIC OF POLAND	5.00
56. THE REPUBLIC OF CZECH REPUBLIC	5.00
57. THE REPUBLIC OF SLOVAKIA	5.00
58. THE REPUBLIC OF HUNGARY	5.00
59. THE REPUBLIC OF ROMANIA	5.00
60. THE REPUBLIC OF BULGARIA	5.00
61. THE REPUBLIC OF GERMANY	5.00
62. THE REPUBLIC OF ITALY	5.00
63. THE REPUBLIC OF FRANCE	5.00
64. THE REPUBLIC OF GREECE	5.00
65. THE REPUBLIC OF SPAIN	5.00
66. THE REPUBLIC OF PORTUGAL	5.00
67. THE REPUBLIC OF BELGIUM	5.00
68. THE REPUBLIC OF LUXEMBOURG	5.00
69. THE REPUBLIC OF IRELAND	5.00
70. THE REPUBLIC OF FINLAND	5.00
71. THE REPUBLIC OF SWEDEN	5.00
72. THE REPUBLIC OF NORWAY	5.00
73. THE REPUBLIC OF POLAND	5.00
74. THE REPUBLIC OF CZECH REPUBLIC	5.00
75. THE REPUBLIC OF SLOVAKIA	5.00
76. THE REPUBLIC OF HUNGARY	5.00
77. THE REPUBLIC OF ROMANIA	5.00
78. THE REPUBLIC OF BULGARIA	5.00
79. THE REPUBLIC OF GERMANY	5.00
80. THE REPUBLIC OF ITALY	5.00
81. THE REPUBLIC OF FRANCE	5.00
82. THE REPUBLIC OF GREECE	5.00
83. THE REPUBLIC OF SPAIN	5.00
84. THE REPUBLIC OF PORTUGAL	5.00
85. THE REPUBLIC OF BELGIUM	5.00
86. THE REPUBLIC OF LUXEMBOURG	5.00
87. THE REPUBLIC OF IRELAND	5.00
88. THE REPUBLIC OF FINLAND	5.00
89. THE REPUBLIC OF SWEDEN	5.00
90. THE REPUBLIC OF NORWAY	5.00
91. THE REPUBLIC OF POLAND	5.00
92. THE REPUBLIC OF CZECH REPUBLIC	5.00
93. THE REPUBLIC OF SLOVAKIA	5.00
94. THE REPUBLIC OF HUNGARY	5.00
95. THE REPUBLIC OF ROMANIA	5.00
96. THE REPUBLIC OF BULGARIA	5.00
97. THE REPUBLIC OF GERMANY	5.00
98. THE REPUBLIC OF ITALY	5.00
99. THE REPUBLIC OF FRANCE	5.00
100. THE REPUBLIC OF GREECE	5.00

EAZA	BRANŻA	ABSCUT
ADRES OBIEKTU DZIELNICA 181-00-10161, 00-141 G1, POLSKA, WARSZAWA, MIASTO WARSZAWA, POLSKA		
OPIS OBIEKTU WYKONAWCZY		

NAMOWCA	NAMOWCA
Nazwa: Budowa budynku administracyjnego: Sąd i Prokuratura Rejonowej wraz z instalacjami wewnętrznym (twardy, karbowany, centralnego ogrzewania, wentylacji mechanicznej i klimatyzacji oraz instalacji elektrycznych i niskowoltowych, centralnego ogrzewania, wentylacji mechanicznej i klimatyzacji oraz instalacji elektrycznych i niskowoltowych)	Nazwa: Budowa budynku administracyjnego: Sąd i Prokuratura Rejonowej wraz z instalacjami wewnętrznym (twardy, karbowany, centralnego ogrzewania, wentylacji mechanicznej i klimatyzacji oraz instalacji elektrycznych i niskowoltowych, centralnego ogrzewania, wentylacji mechanicznej i klimatyzacji oraz instalacji elektrycznych i niskowoltowych)

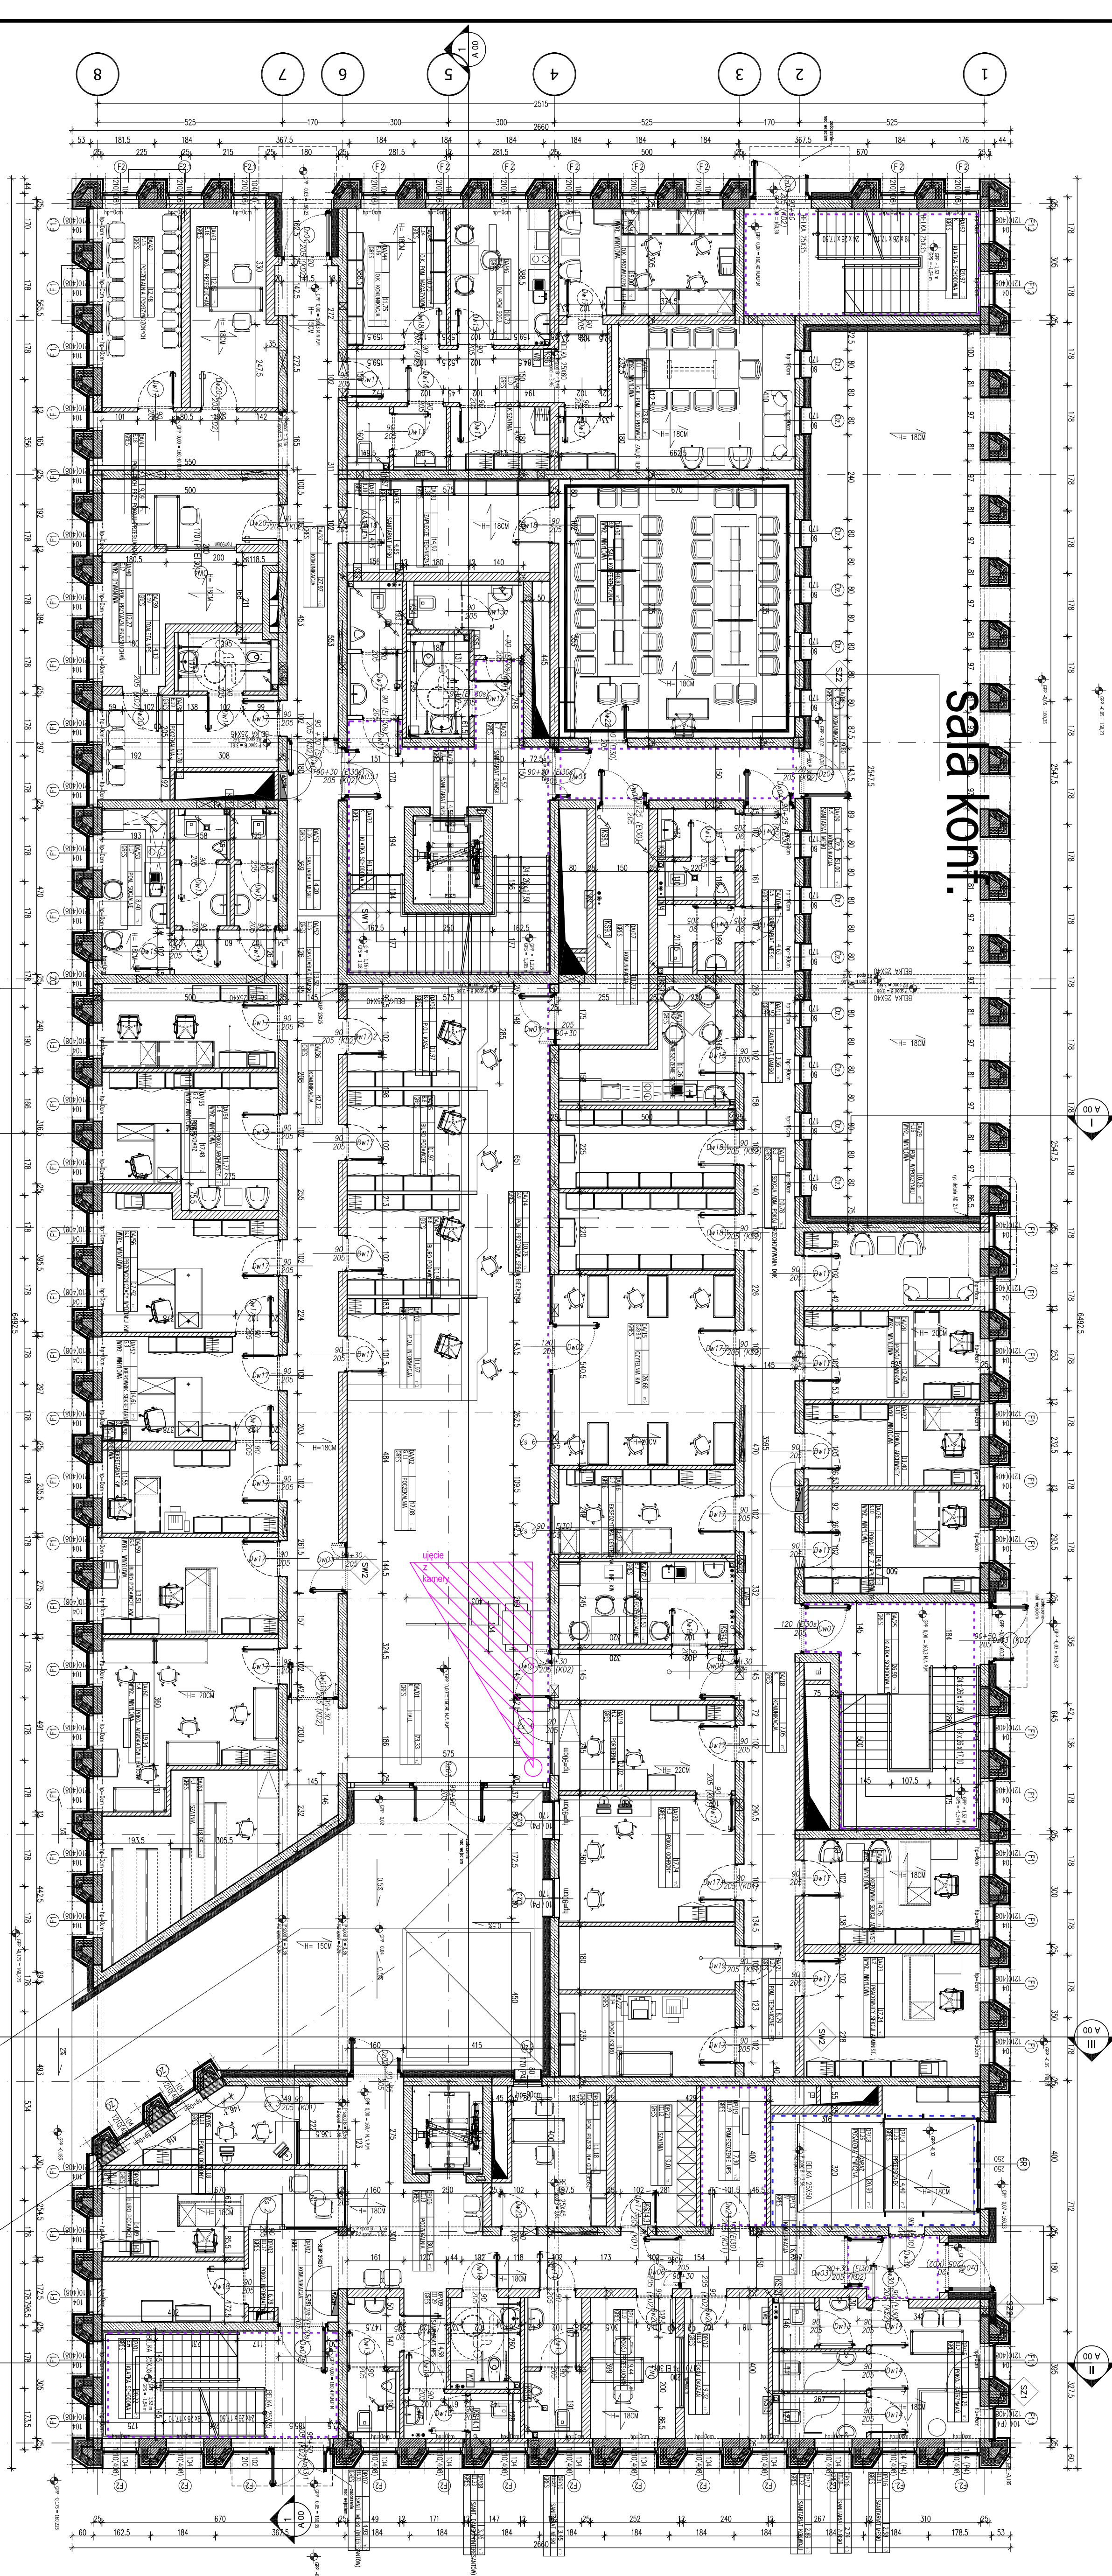
[illegible]

przyłęca gazu i kanalizacji sanitarnej) na działkach 3618/2, 3612/2, przy ulicy Głogosa 1 w Nisku oraz przybudowę słupa energetycznego na działce 3623/2 przy ulicy Głogosa 1 w Nisku.

TRZECI RYSUNKU			
RZUT PARTERU	PODDPIS	DATA	SWAN

PROJEKTANT	dr inż. arch. MARCIN FURTAK	04/12/2008		KYSUN
SPRAWDZAJĄCY	mgr inż. arch. AGNIESZKA SOWIŃSKA	08/8/2011		NR RY

ОПРАВОВУЮЩІЙ			
ОБРАТНІ АЛГОРИТМІ ЗАСТОСУВАННЯ / ЧАСТ. ІІ, № 34 ДОЗ. 82 З ЧИТА. 29.02.10041 - ДОКРИВАННЯ 2М			

[illegible]

sala konti