




Szczegóły 2

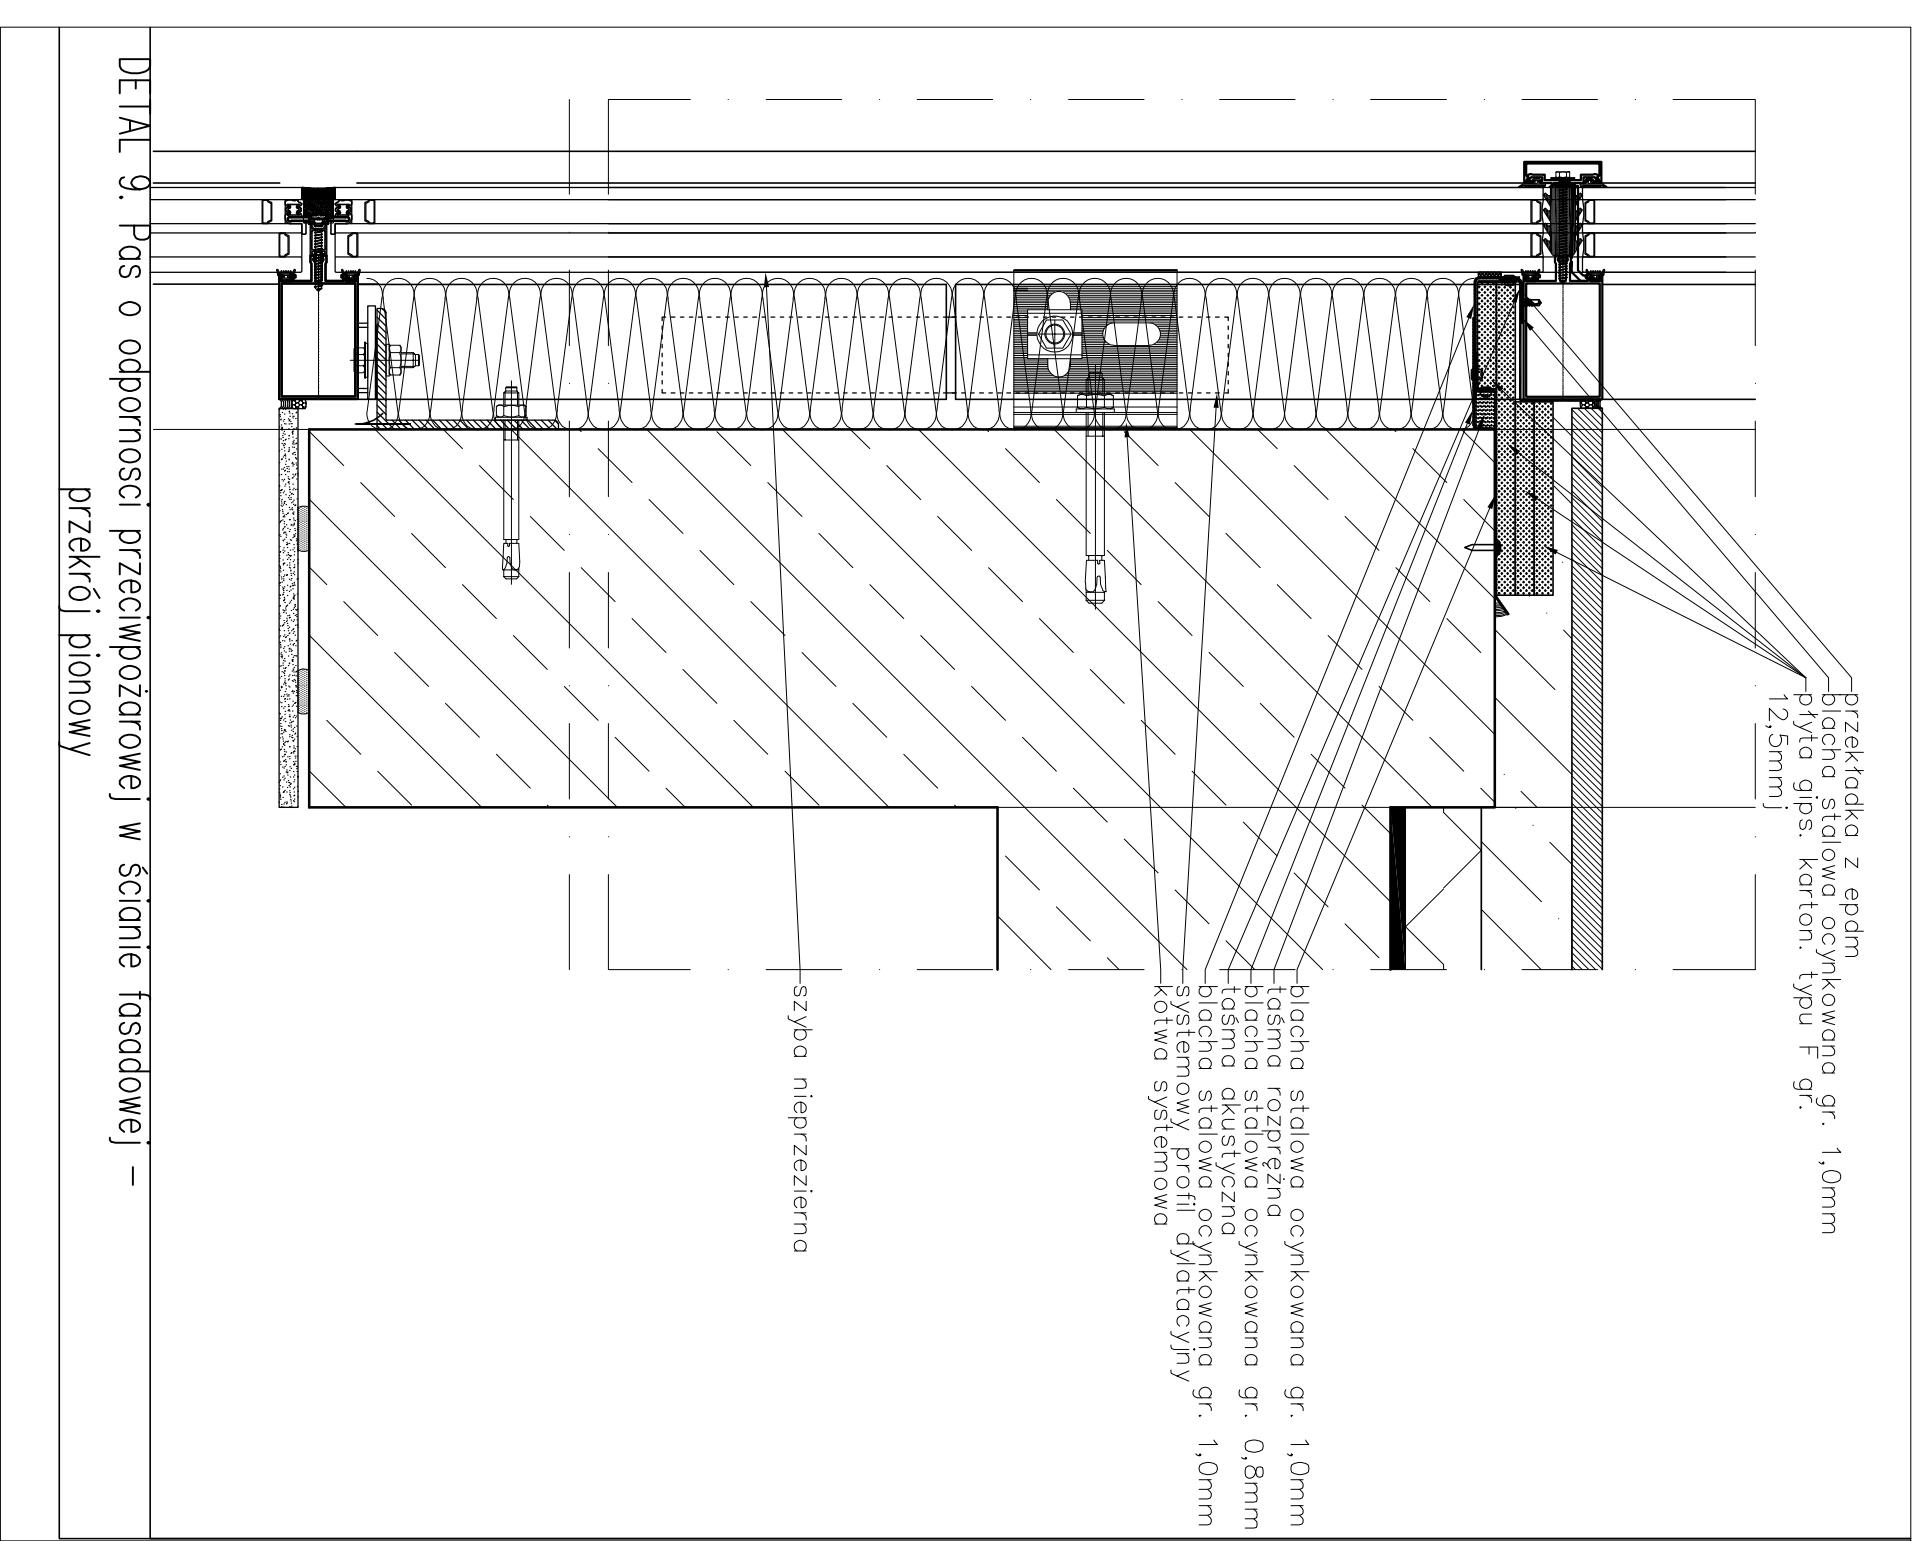


Szczegół 1 skala 1:5

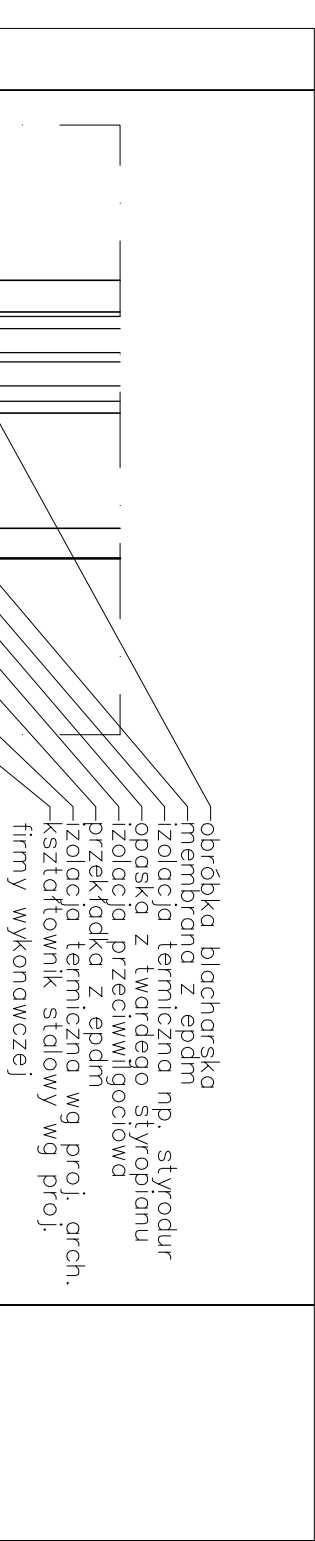

Szczegół atyki ściany wentylowanej
skala 1:10

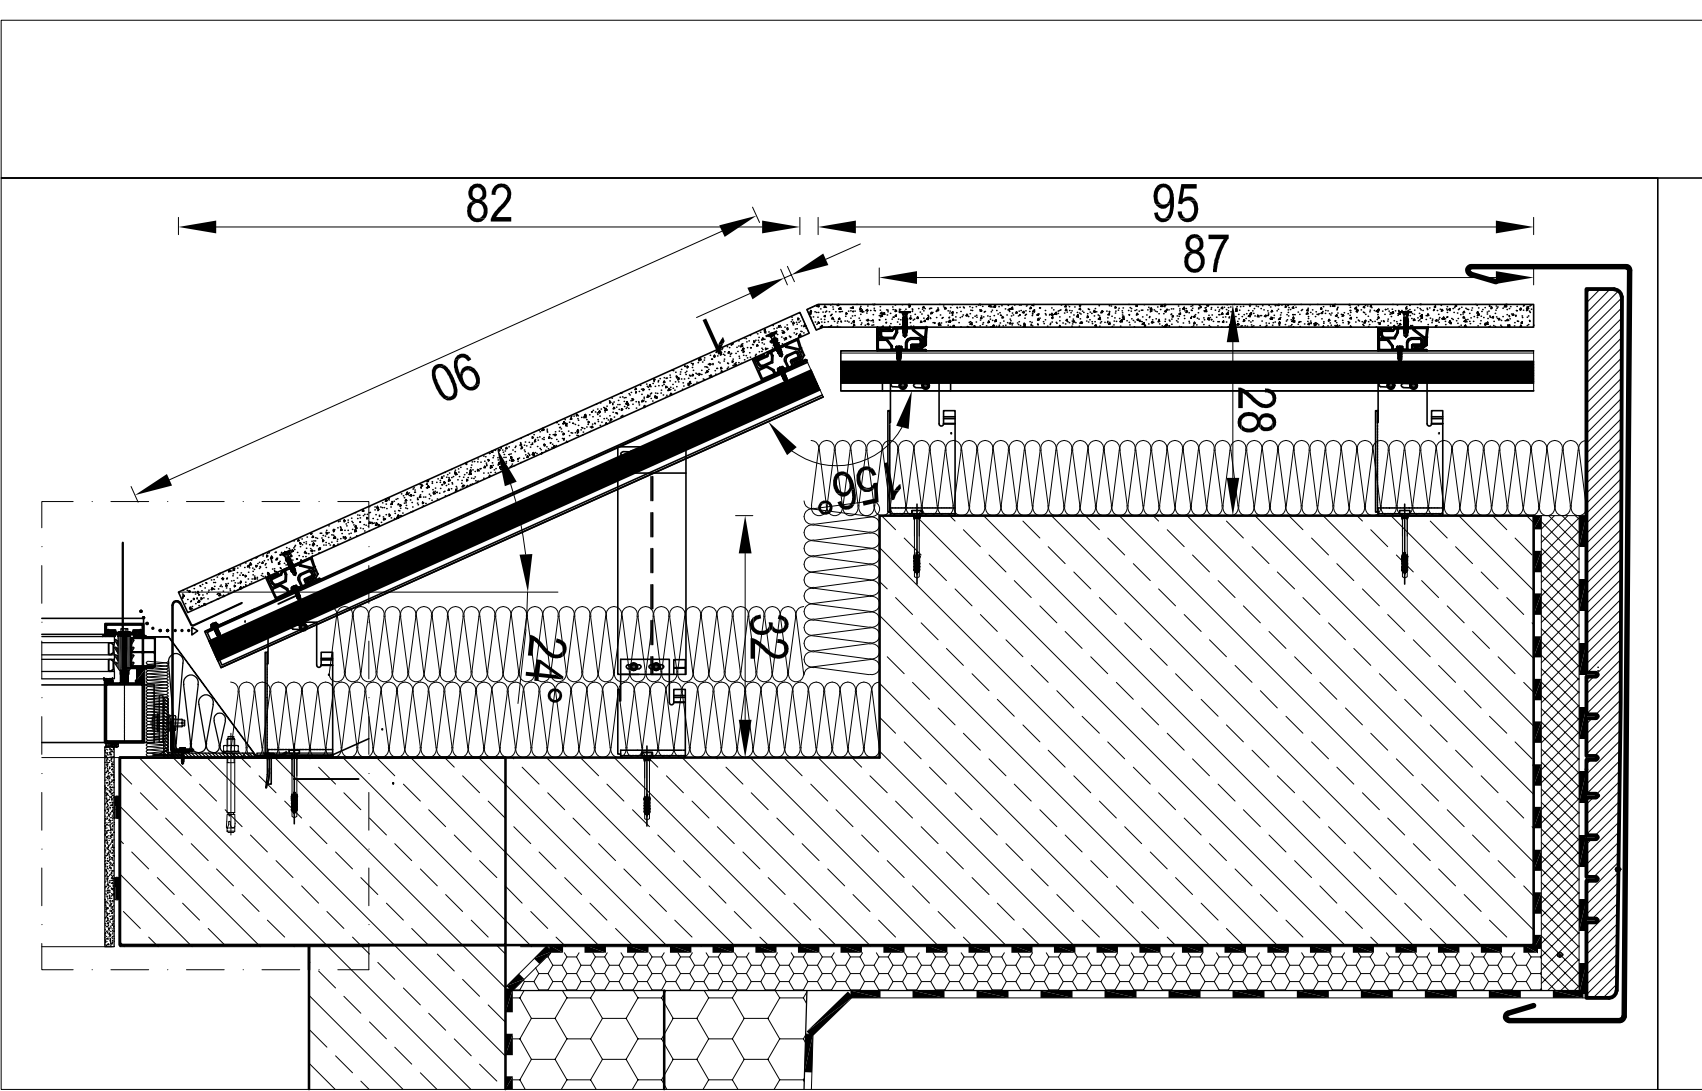

RZUT PIWNIC - SKALA 1:100

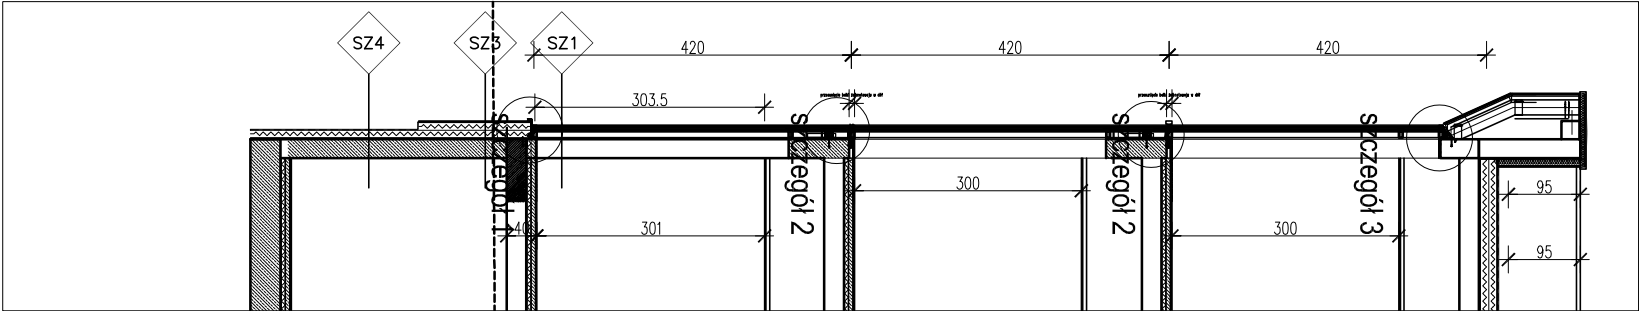[illegible]