



SZCZEGÓŁ ATTYKI DACHU
Z OD STRONY DZIEDZIŃCA SKALA 1: 10

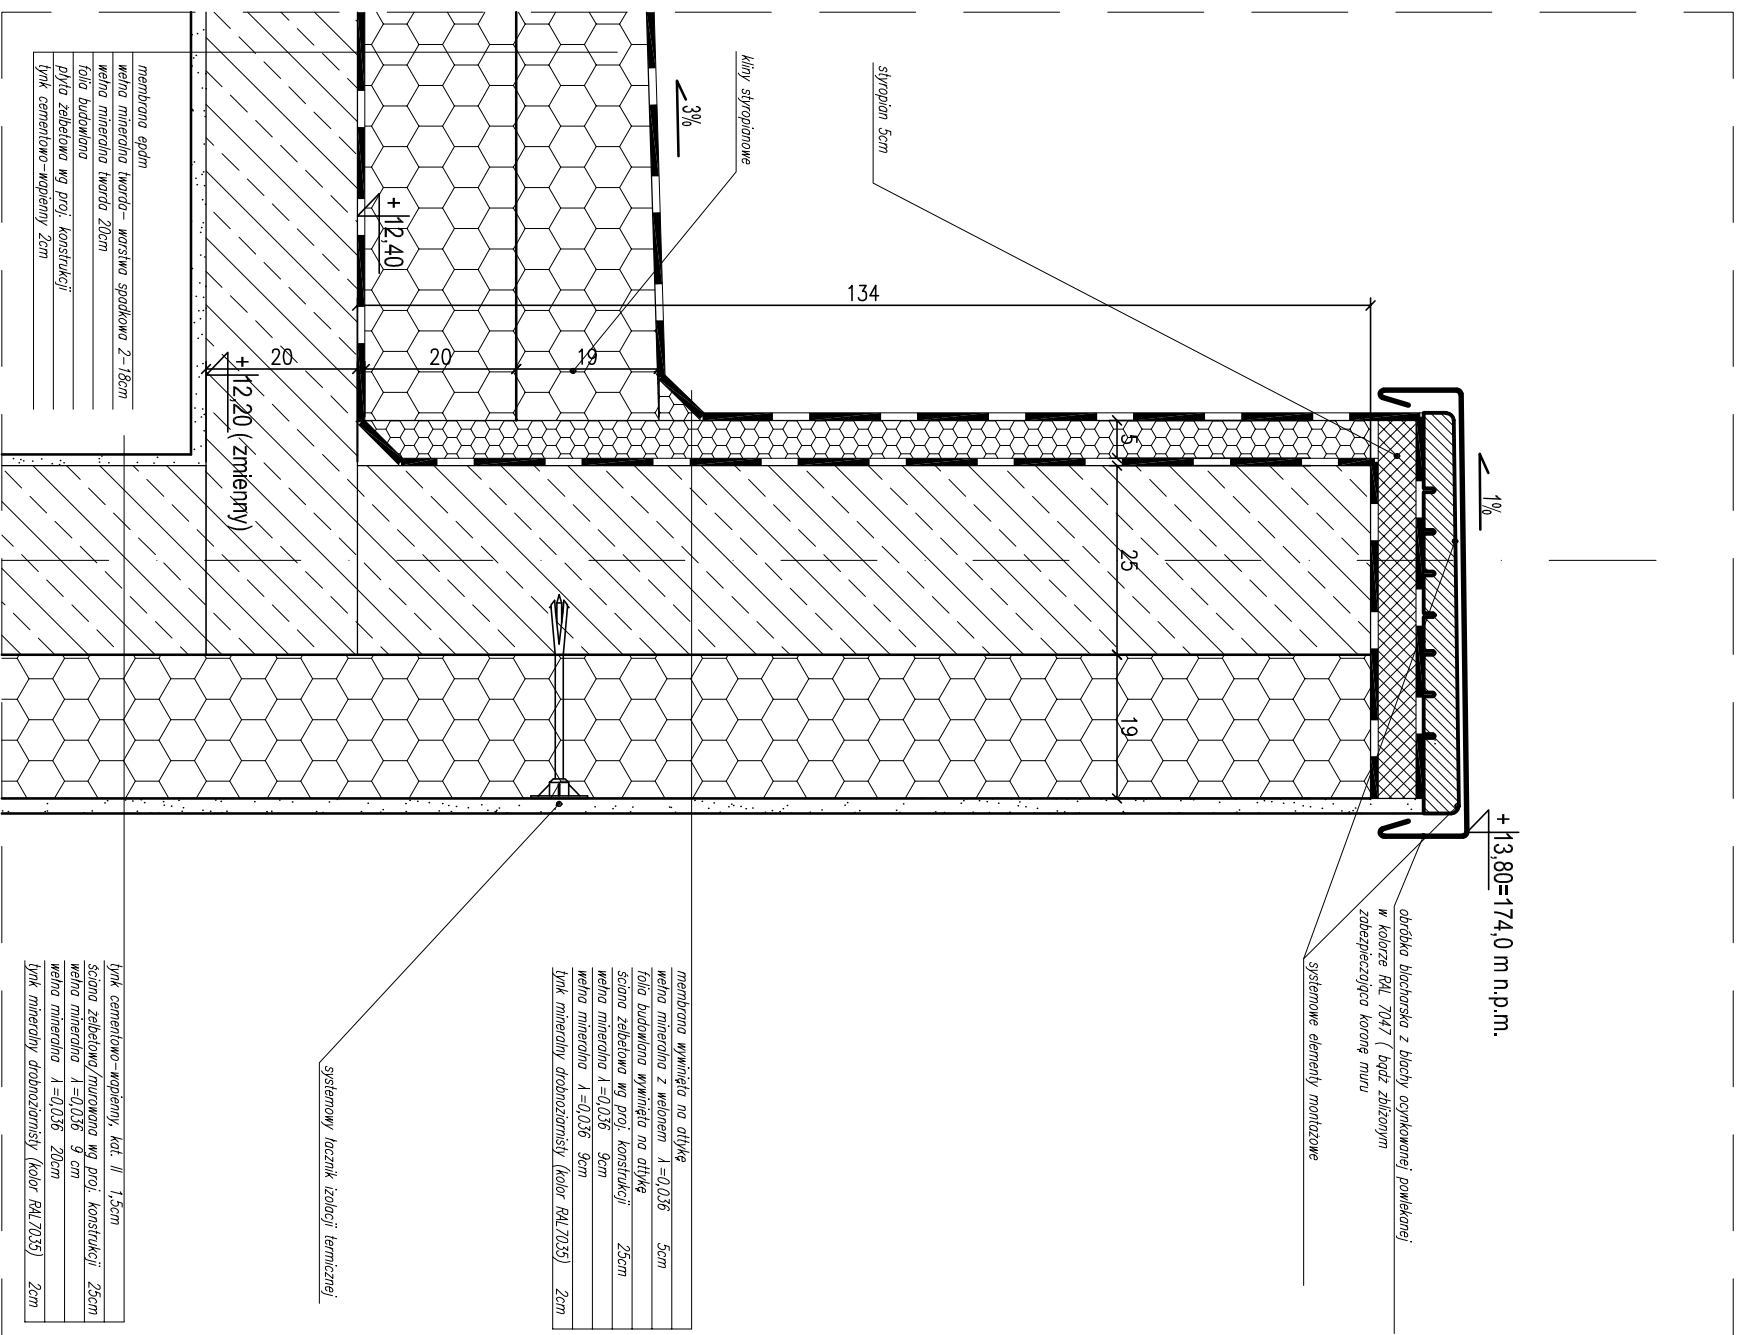

SZCZEGÓŁ SZACHTU
WENTYLACYJNEGO
SKALA 1:20

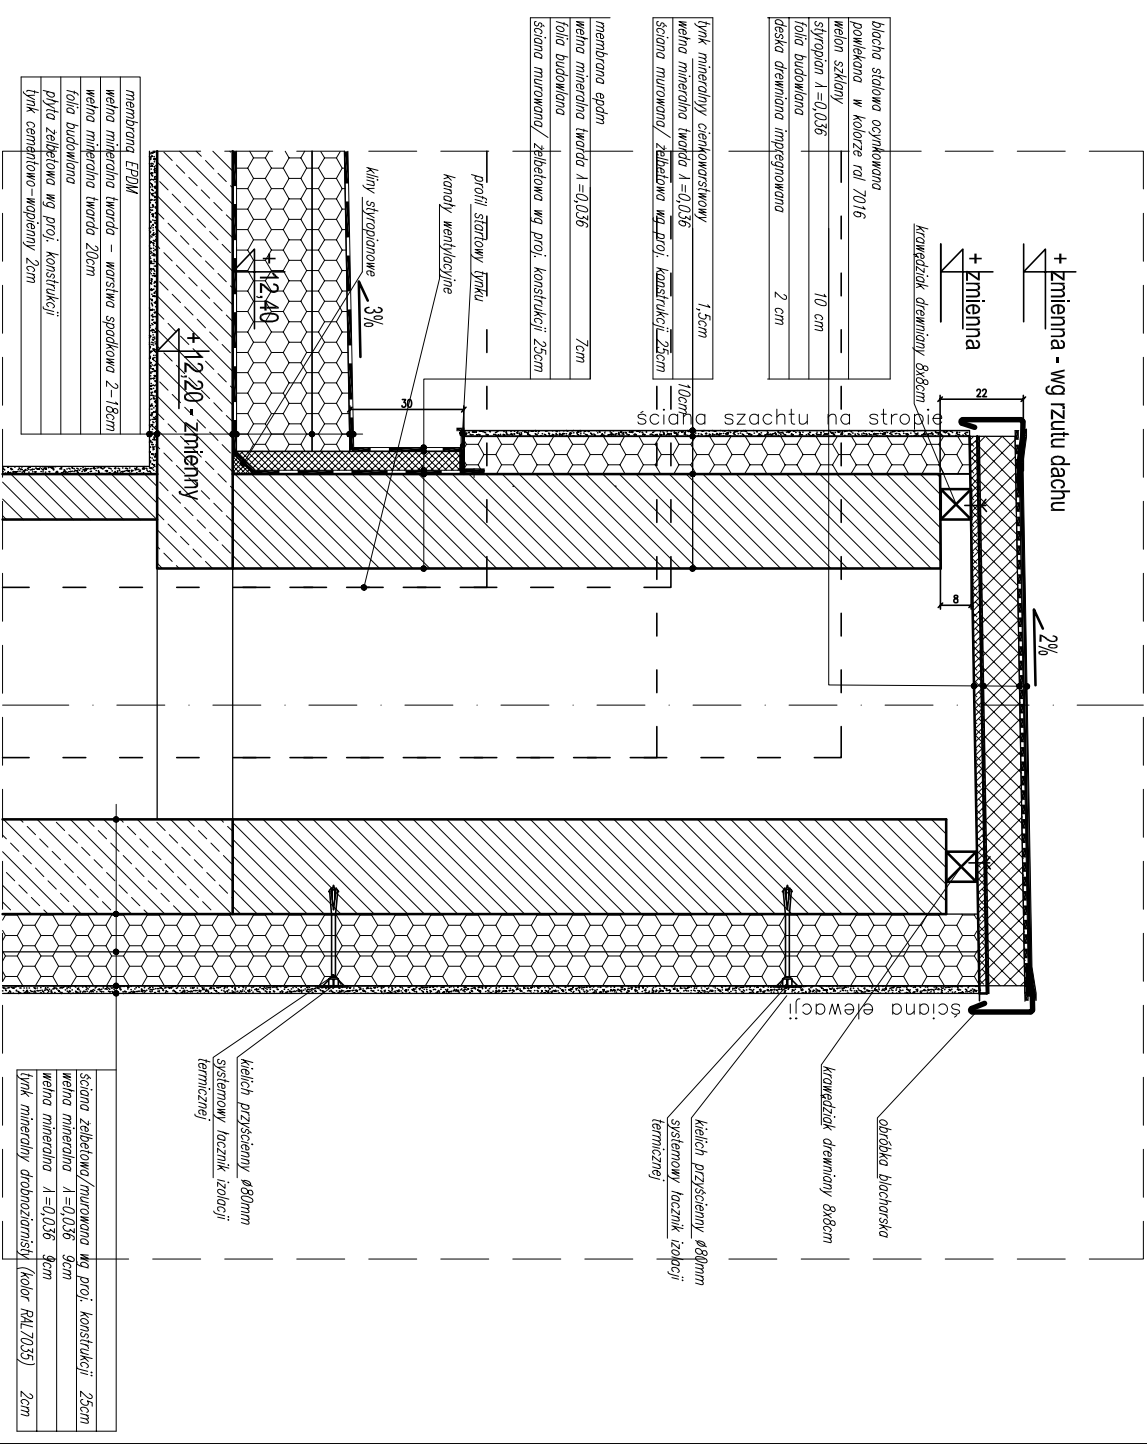

PRACOWNIA PROJEKTOWA F-11 / 31-513 Kraków / Olszanska 7a / 012 411 31 02 / biuro@f-11.pl					
INWESTOR	Sąd Okręgowy w Tarnobrzegu, ul Sienkiewicza 27, 39-400 Tarnobrzeg Prokuratura Okręgowa w Tarnobrzegu, ul Sienkiewicza 27, 39-400 Tarnobrzeg				
ADRES OBIEKTU	DZIAŁKA NR 3618/2, 3612/2, 3623/2 OBR. NISKO JEDN EWID. NISKO				
FAZA	PROJEKT WYKONAWCZY	BRANŻA	ARCHITEKTURA		
TEMAT	Budowa budynku administracyjnego: Sądu i Prokuratury Rejonowej wraz z instalacjami wewnętrznymi (wody, kanalizacji sanitarnej i deszczowej, centralnego ogrzewania, wentylacji mechanicznej i klimatyzacji oraz instalacji elektrycznych i mikroprocesorowych), wraz z zagospodarowaniem terenu i mała architektura: budowa stóg wewnątrznych miejsc postojowych i ścieżek pieszych, instalacji elektrycznej z okablowaniem i oświetleniem terenu, kanalizacji deszczowej z rozszczepieniem na terenie działki, kanalizacji telefonicznej a także rozbiórka nieużytkowanego budynku przeszklona z kolumnami, wiaty smietnikowej, rozbiórka nawierzchni utwardzonych i użytkowanych instalacji znajdujących się na terenie inwestycji (wody, okablowanie i oświetlenie terenu oraz przyłącza gazu i kanalizacji sanitarnej) na działkach 3618/2, 3612/2, przy ulicy Głogosa 1 w Nisku oraz przebudowa kolidującego słupa energetycznego na działce 3623/2 przy ulicy Głogosa 1 w Nisku.				
TRZEŚĆ RYSUNKU	DETAL ATTKI	nr PRAPRAWN.	PODPIS	DATA	06.2020
PROJEKTANT	dr hab inż. arch. MARCIN FURTAK	041/2008		SKALA RYSUNKU	1:5
SPRAWDZAJĄCY	mgr inż. arch. AGNIESZKA SOMWIŃSKA	088/2011		NR RYS.	AD 4.2
OPRACOWUJĄCY					
UWAGI	PRAWA AUTORSKIE ZASTRZEŻONE (DZ.U. NR 24,POZ.83 Z DNIA 23.02.1994)- DOKONYWANIE ZMIAN, POPRAWEK, SKRĄSZEŃ BEZ ZGODY WŁAŚCICIELA AUTORSKIEJ JEST NIEDOZWOLONE.				