


DETAL OSADZENIA
KLAPY ODDYMIAJĄCEJ
SKALA 1:10

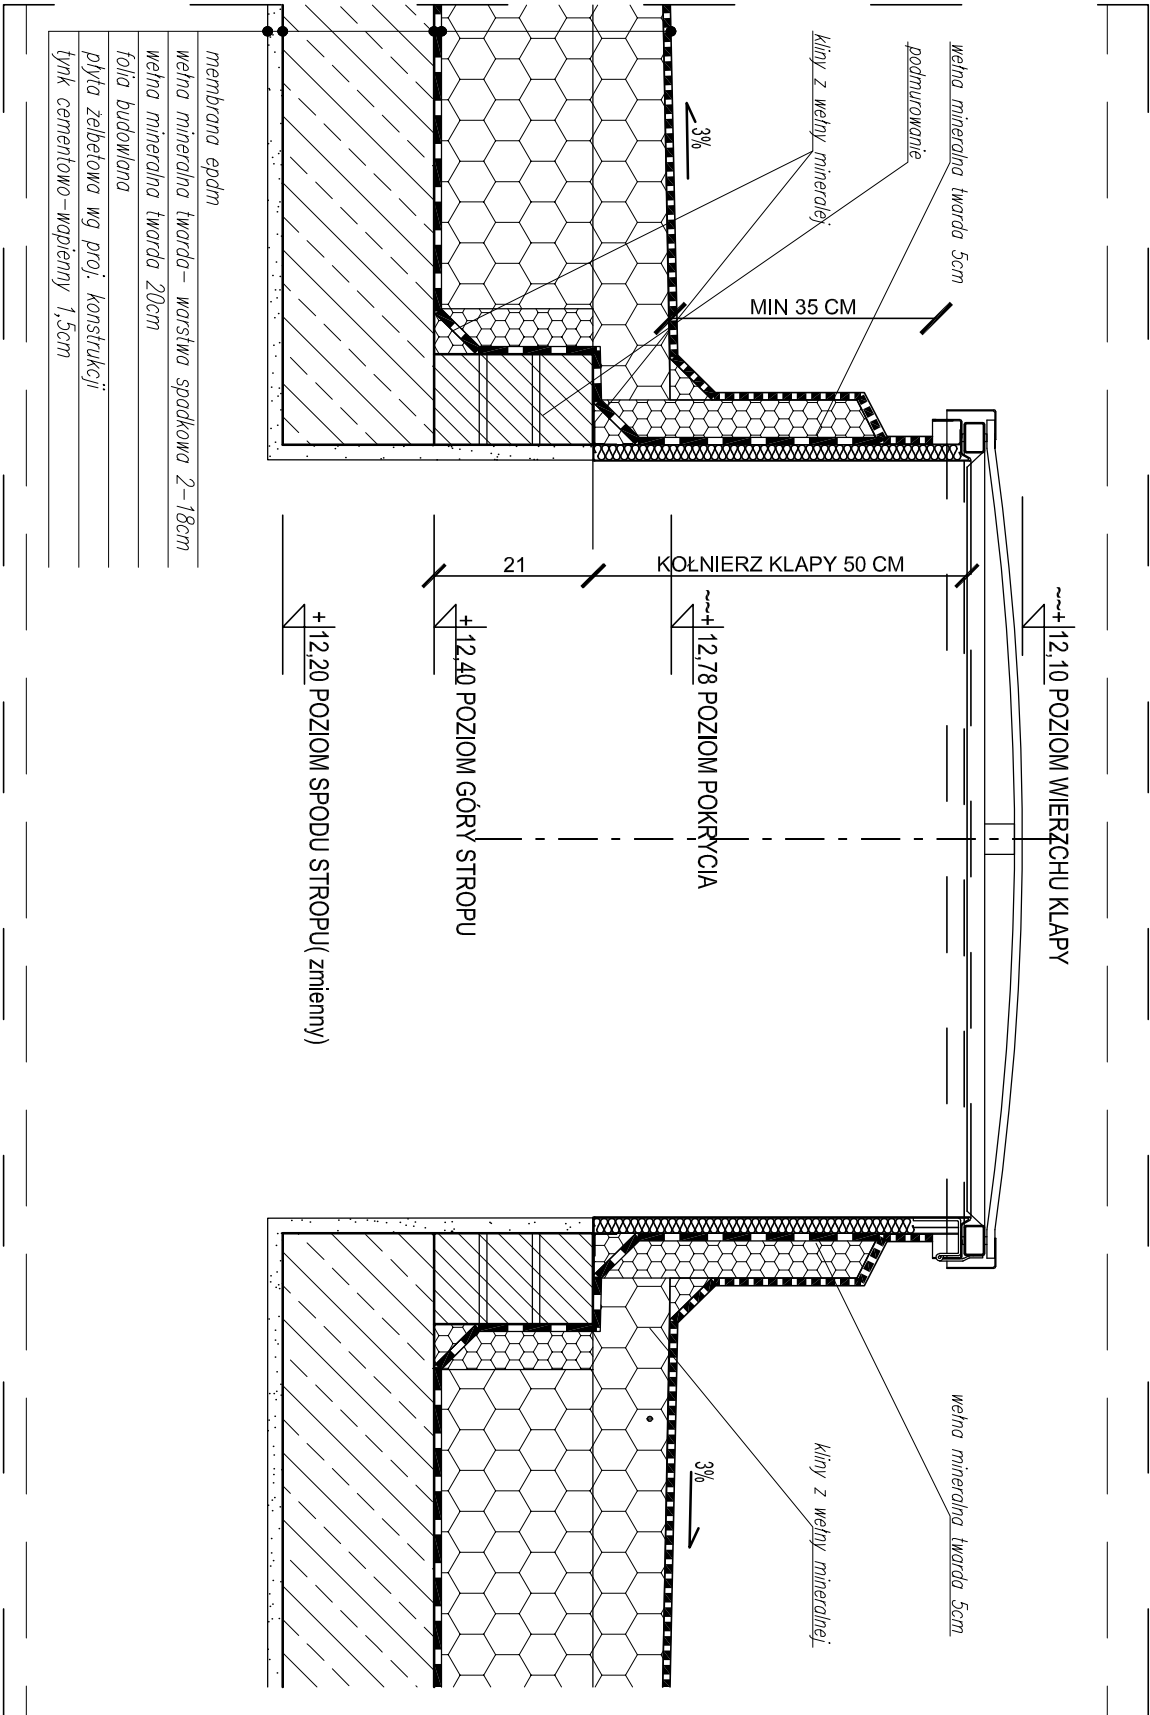

UWAGA:

DETAL OSADZENIA KLAPY NA PODMURÓWCE PRZYGOTOWANO DLA KLAPY O STANDARDOWYM 50 CM KOŁNIERZU. PRZY ZAMÓWIENIU KLAPY O WYŻSZYM KOŁNIERZU I UŻYSKANIU WYNIESIENIA CONAJMNIJ 35 CM NIE JEST KONIECZNE PODMUROWANIE. NIEZALEŻNIE OD WYNIESIENIA KLAPA WYMAGA KAŻDORAZOWO ODSNIEŻANIA DLA PEWNOŚCI SKUTECZNEGO ZADZIAŁANIA.

PRACOWNIA PROJEKTOWA F-11 / 31-513 Kraków / Olszańska 7a / 012 411 31 02 / biuro@f-11.pl					
INWESTOR	Sąd Okręgowy w Tarnobrzegu, ul Sienkiewicza 27, 39-400 Tarnobrzeg Prokuratura Okręgowa w Tarnobrzegu, ul Sienkiewicza 27, 39-400 Tarnobrzeg				
ADRES OBIEKTU	DZIAŁKA NR 3618/2, 3612/2, 3623/2 OBR. NISKO JEDN EWID. NISKO				
FAZA	PROJEKT WYKONAWCZY	BRANŻA	ARCHITEKTURA		
TEMAT	Budowa budynku administracyjnego: Sądu i Prokuratury Rejonowej wraz z instalacjami wewnętrznymi (wody, kanalizacji sanitarnej i deszczowej, centralnego ogrzewania, wentylacji mechanicznej i klimatyzacji oraz instalacji elektrycznych i niskoprądowych), wraz z zagospodarowaniem terenu i małą architekturą: budowę dróg wewnętrznych, miejsc postojowych i ścieżek pieszych, instalacji elektrycznej z okablowaniem i oświetleniem terenu, kanalizacji deszczowej z rozszacowaniem na terenie działki, kanalizacji technicznej z także rozbiórką nieużytkowanego budynku przedszkola z kotłownią, wiaty śnieżnikowej, rozbiórka nawierzchni utwardzonych i nieużytkowanych instalacji znajdujących się na terenie inwestycji (wody, okablowanie i oświetlenie terenu oraz przyłącza gazu i kanalizacji sanitarnej) na działkach 3618/2, 3612/2, przy ulicy Głogosa 1 w Nisku oraz przebudowa kolidującego słupa energetycznego na działce 3623/2 przy ulicy Głogosa 1 w Nisku.				
TRZĘŚĆ RYSUNKU	DETAL KLAPY ODDYMIAJĄCEJ	nr UPRAWN.	PODPIS	DATA	06.2020
PROJEKTANT	dr hab inż. arch. MARCIN FURTAK	04/1/2008		SKALA RYSUNKU	1:10
SPRAWDZAJĄCY	mgr inż. arch. AGNIESZKA SOWIŃSKA	088/2011		NR RYS.	AD 4.2
OPRACOWUJĄCY					
OPRACOWUJĄCY					
UWAGI	PRAWA AUTORSKIE ZASTRZEŻONE (DZ.U. NR 24,POZ.83 Z DNIA 23.02.1994) - DOKONYWANIE ZMIAN, POPRAWEK, SKRĘŚLEŃ BEZ ZGODY JEDNOSTKI AUTORSKIEJ JEST NIEDOZWOLONE.				