
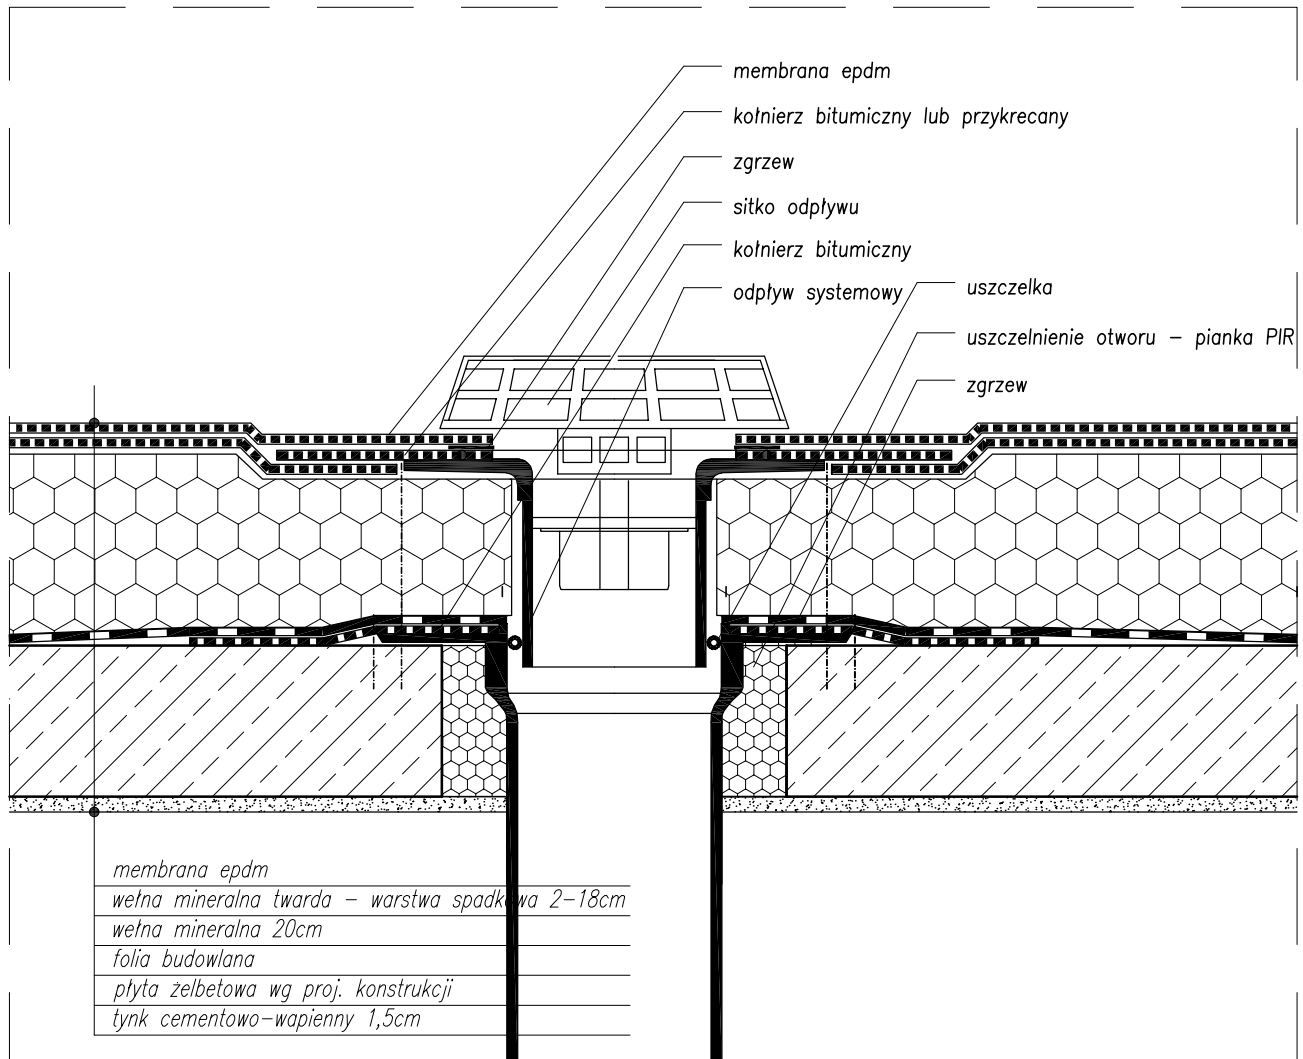


SZCZEGÓŁ WPUSTU DACHOWEGO SKALA 1:10

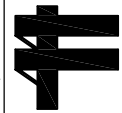

UWAGA:

STOSOWAĆ ROZWIĄZANIE SYSTEMOWE DLA POŁĄCZENIA WPUSTU Z MEMBRANĄ EPDM

PRACOWNIA PROJEKTOWA F-11 / 31-513 Kraków / Olszańska 7a / 012 411 31 02 / biuro@f-11.pl					
INWESTOR	Sąd Okręgowy w Tarnobrzegu, ul Sienkiewicza 27, 39-400 Tarnobrzeg Prokuratura Okręgowa w Tarnobrzegu, ul Sienkiewicza 27, 39-400 Tarnobrzeg				
ADRES OBIEKTU	DZIAŁKA NR 3618/2, 3612/2, 3623/2 OBR. NISKO JEDN EWID. NISKO				
FAZA	PROJEKT WYKONAWCZY		BRANŻA	ARCHITEKTURA	
TEMAT	Budowa budynku administracyjnego: Sądu i Prokuratury Rejonowej wraz z instalacjami wewnętrznym (wody, kanalizacji sanitarnej i deszczowej, centralnego ogrzewania, wentylacji mechanicznej i klimatyzacji oraz instalacji elektrycznych i niskoprądowych), wraz z zagospodarowaniem terenu i małą architekturą: budową dróg wewnętrznych, miejsc postojowych i ścieżek piesznych, instalacji elektrycznej z okablowaniem i oświetleniem terenu, kanalizacji deszczowej z rozsąceniem na terenie działki, kanalizacji teletechnicznej a także rozbiorą nieużytkowanego budynku przedszkola z kotłownią, wiaty śmietnikowej, rozbiorą nawierzchni utwardzonych i nieużytkowanych instalacji znajdujących się na terenie Inwestycji (wody, okablowanie i oświetlenie terenu oraz przyłącza gazu i kanalizacji sanitarnej) na działkach 3618/2, 3612/2, przy ulicy Gisgesa 1 w Nisku oraz przebudowa kolidującego słupa energetycznego na działce 3623/2 przy ulicy Gisgesa 1 w Nisku.				
TREŚĆ RYSUNKU	SZCZEGÓŁ WPUSTU DACHOWEGO	nr UPRAWN.	PODPIS	DATA	06.2020
				SKALA RYSUNKU	1: 5
PROJEKTANT	dr hab inż. arch. MARCIN FURTAŁ	041/2008			
SPRAWDZAJĄCY	mgr inż. arch. AGNIESZKA SOWIŃSKA	088/2011		NR RYS.	AD 4.3
OPRACOWUJĄCY					
OPRACOWUJĄCY					
UWAGI	PRAWA AUTORSKIE ZASTRZEŻONE (DZ.U. NR 24.POZ.83 Z DNIA 23.02.1994)- DOKONYWANIE ZMIAN, POPRAWEK, SKREŚLEŃ BEZ ZGODY JEDNOSTKI AUTORSKIEJ JEST NIEDOZWOLONE.				