


PROJEKT ZAGOSPODAROWANIA
TERENU - WYCINKI

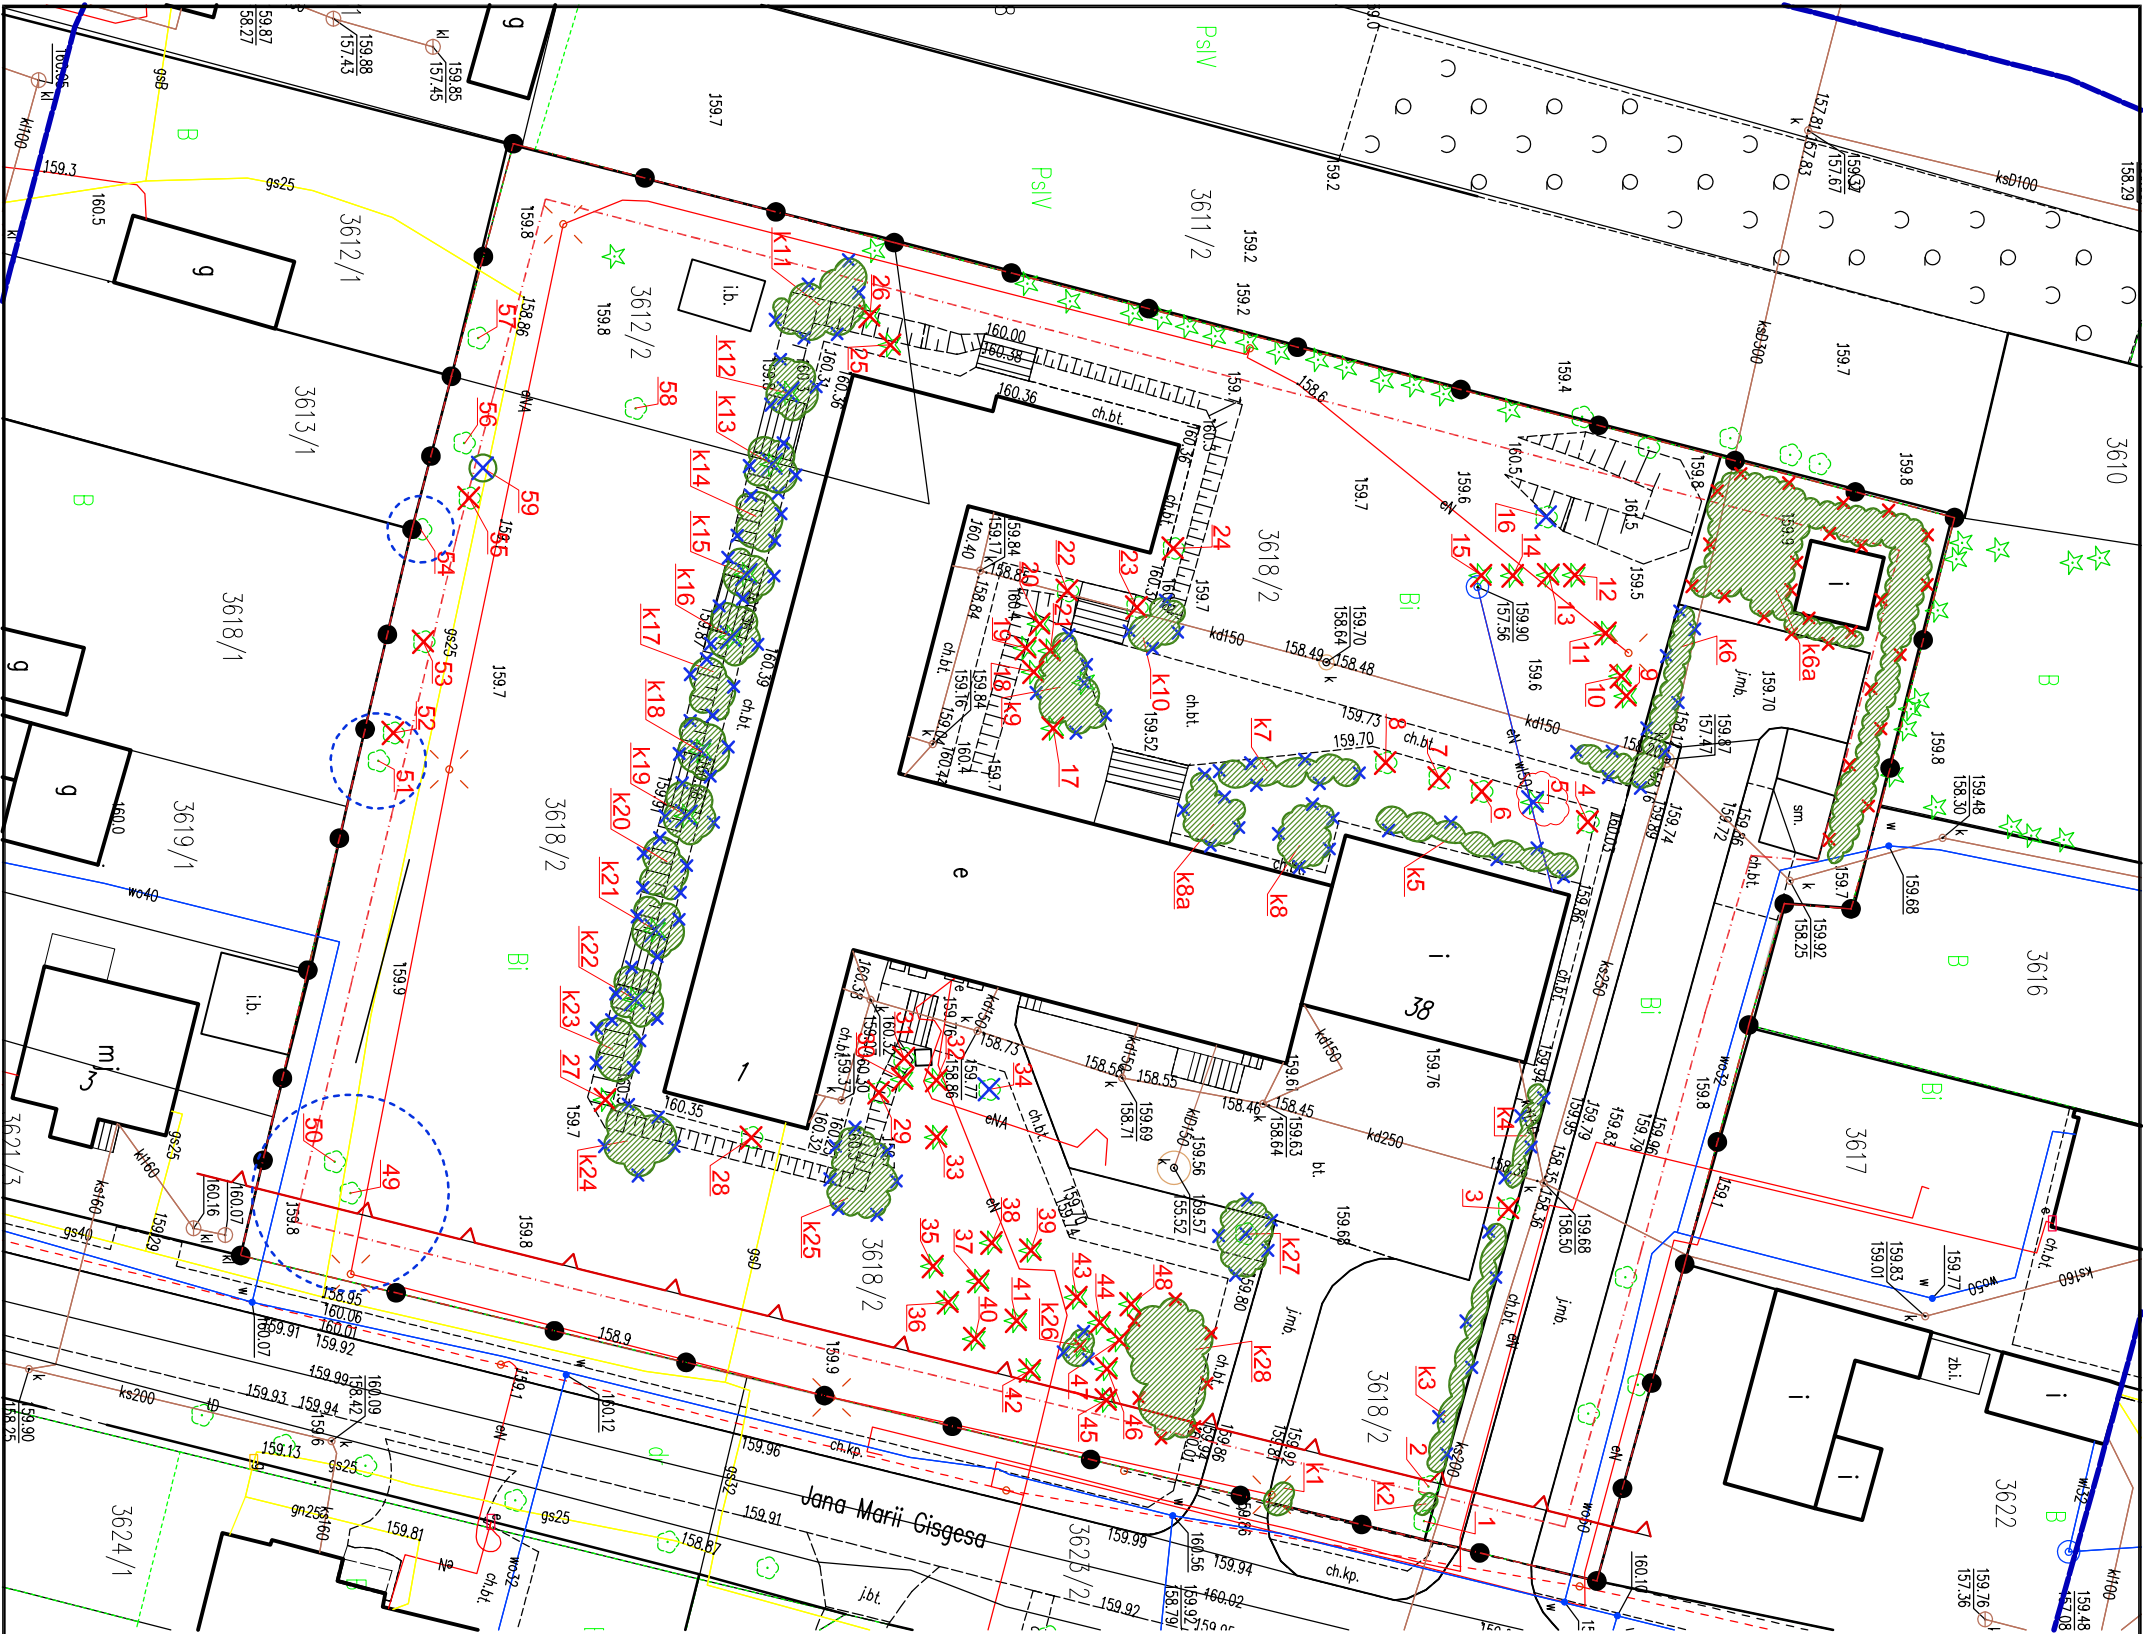

LEGENDA

KOLIZJA ZEINNI Z INWESTYCJĄ:

- 1. ISTEINIEJĄCE DRZEWA WRAZ Z NUMEREM INWENTARYZACYJNYM
- 2. ISTEINIEJĄCE KRZEWY WRAZ Z NUMEREM INWENTARYZACYJNYM
- 3. ISTEINIEJĄCE DRZEWO PRZEZNACZONE DO USUNIĘCIA WYMAĞAJĄCE POZWOLENIA NA USUNIĘCIE
- 4. ISTEINIEJĄCE DRZEWO PRZEZNACZONE DO USUNIĘCIA WYMAĞAJĄCE POZWOLENIA
- 5. ISTEINIEJĄCY KRZEW PRZEZNACZONY DO USUNIĘCIA WYMAĞAJĄCE POZWOLENIA NA USUNIĘCIE
- 6. ISTEINIEJĄCY KRZEW PRZEZNACZONY DO USUNIĘCIA WYMAĞAJĄCE POZWOLENIA
- 7. NSOD - nienuiszalna strefa ochrony drzewa (korzeni)

PP 0,00 = 160,40 m.n.p.m

PRACOWNIA PROJEKTOWA F-11 / 31-513 Kraków / Olszańska 7a / 012 411 31 02 / biuro@f-11.pl			
INWESTOR	Sąd Okręgowy w Tamobrzegu, ul. Sienkiewicza 27, 39-400 Tamobrzeg Prokuratura Okręgowa w Tamobrzegu, ul. Sienkiewicza 27, 39-400 Tamobrzeg		
ADRES OBIEKTU	DZIAŁKA NR 3618/2, 3612/2, 3623/2 OBR. NISKO JEDN EWID. NISKO		
FAZA	PROJEKT WYKONAWCZY	BRANŻA	ARCHITEKTURA
NAZWA ZAMIERZENIA	Budowa budynku administracyjnego: Sąd i Prokuratury Regionalnej wraz z instalacjami wewnętrznymi (wody, kanalizacji sanitarnej i deszczowej, centralnego ogrzewania, wentylacji mechanicznej i klimatyzacji oraz instalacji elektrycznych i niskopiętrowych), wraz z zagospodarowaniem terenu i meblowaniem: budowa drogi wewnętrznej, miejsc postojowych i ścieżek pieszych, instalacji elektrycznej z okablowaniem i oświetleniem terenu, kanalizacji deszczowej z rozszacowaniem na terenie działki, kanalizacji telefonicznej i także rozbiórka nieużytkowanego budynku przedsiłozia z kotłownią, wiaty śmieciowej, rozbiórka nawierzchni utwardzonych i nieużytkowanych instalacji znajdujących się na terenie inwestycji (wody, okablowanie i oświetlenie terenu oraz przyłącza gazu i kanalizacji sanitarnej) na działkach 3618/2, 3612/2, przy ulicy Cisgesa 1 w Nisku oraz przebudowa kolidującego słupa energetycznego na działce 3623/2 przy ulicy Cisgesa 1 w Nisku.		
TREŚĆ RYSUNKU	PROJEKT ZAGOSPODAROWANIA TERENU - WYCINKI	nr. UPRAWN.	PODPIS
PROJEKTANT	dr inż. arch. MARCIN FURIAK	041/2008	SKALA RYSUNKU
SPRAWDZAJĄCY	mgr inż. arch. AGNIESZKA SOWIŃSKA	088/2011	NR RYS.
OPRACOWUJĄCY	PRACOWNIA AUTORSKIE ZASTRZEŻENIE (DZ.U. NR 24, POZ. 83 Z DNIA 23.02.1994) - DOKONYWANIE ZMIAN, POPRAWEK, SKRACIEŃ BEZ ZGODY JEDYNOŚCI AUTORSKIEJ JEST NIEDOZWOLONE.		
UWAGI			