PROJEKT ZAGOSPODAROWANIA TERENU
SKALA 1:500

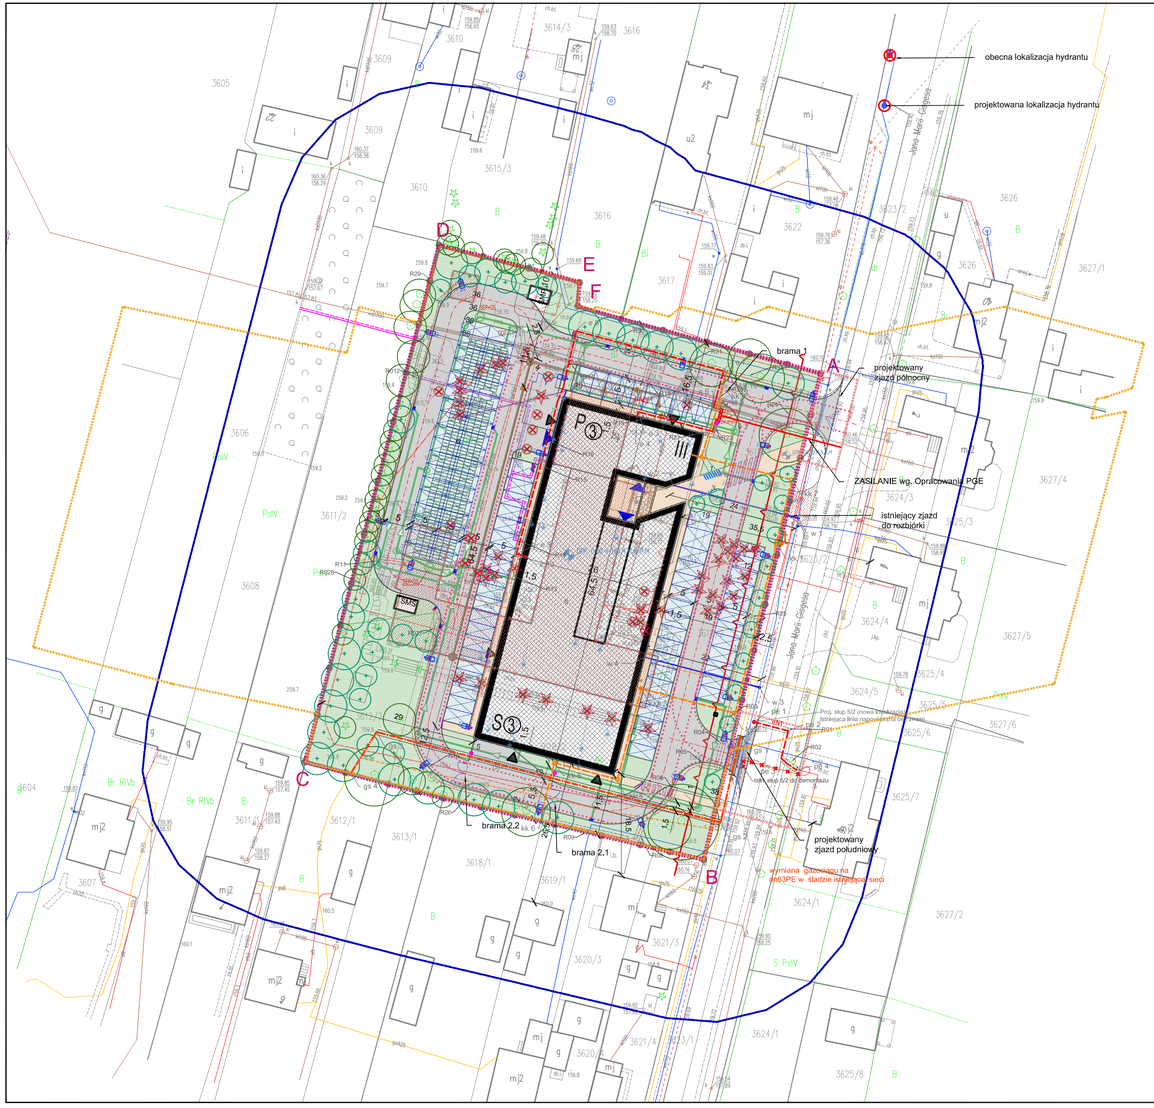

LEGENDA

ZAGOSPODAROWANIE TERENU:

A-F - GRANICA OPRACOWANIA

- PROJEKTOWANE ZJAZDY OBJĘTE ODRĘBNYM WNIOSKIEM

-OBSZAR ODDZIAŁYWANIA

- PROJEKTOWANY BUDYNEK
S- SĄD
P - PROKURATURA
III - LICZBA KONDYGNACJI NAZIEMNYCH

- PROJEKTOWANY TEREN UTWARDZONY (DROGI WEW.)

- PROJEKTOWANE ŚCIEŻKI PIESZE

- POWIERZCHNIA BIOLOGICZNIE CZYNNA

-PLANOWANA ROZBIÓRKA NIEUŻYTKOWANEGO BUDYNKU PRZEDSZKOLA ORAZ WIATY ŚMIETNIKOWEJ

- ROZBIÓRKI NIECZYNNYCH INSTALACJI I PRZYŁĄCZY

96 - PROJEKTOWANE, NAZIEMNE MIEJSCA PARKINGOWE
96 MP W TYM:
55 DLA PRACOWNIKÓW SĄDU (1 DLA NIEPEŁNOSPRAWNYCH)
10 DLA PRACOWNIKÓW PROKURATURY (W TYM 1 DLA NIEPEŁNOSPRAWNYCH
31 OGÓLNODOSTĘPNYCH (W TYM 2 DLA NIEPEŁNOSPRAWNYCH

1-7 PROJEKTOWANE ELEMENTY ZAGOSPODAROWANIA TERENU ZGODNIE Z OZNACZENIEM:

1. PARKING DLA ROWERÓW 8 STANOWISK
2. PARKING DLA INTERESANTÓW
3. ŁAWKI
4. MIEJSCE DLA KONWOJU - PROKURATURA
5. MIEJSCE DLA KONWOJU - SĄD
6. PARKING DLA PRACOWNIKÓW SĄDU
7. PARKING DLA PRACOWNIKÓ PROKURATURY

- WEJŚCIE GŁÓWNE

- WEJŚCIE BOCZNE

- WJAZD NA DZIAŁKĘ

- NIEPRZEKRACZALNA LINIA ZABUDOWY ZGODNIE Z DECYZJĄ ULICP

- PROJEKTOWANE OGRODZENIE

- PROJEKTOWANA FURTKA

- PROJEKTOWANA BRAMA WJAZDOWA

- DROGA POŻAROWA

LEGENDA

INFRASTRUKTURA

- ISTNIEJĄCA SIEĆ WODOCIĄGOWA

- PROJEKTOWANE PRZYŁĄCZA WODY
(OBJĘTE ODRĘBNYM WNIOSKIEM)
(w1-w2)- 22m , (w3-w4)- 20m

- PROJEKTOWANA PRZEBUDOWA HYDRANTU
(OBJĘTA ODREBNYM WNIOSKIEM)

- ISTNIEJĄCA SIEĆ KANALIZACJI DN 250

- PROJEKTOWANE PRZYŁĄCZE KANALIZACJI SANITARNEJ (OBJĘTE ODRĘBNYM WNIOSKIEM)
(ks1 - ks2) - 2,5 m

-PROJEKTOWANA INSTALACJI KANALIZACJI SANITARNEJ POZABUDYNKIEM

- ROZBUDOWA SIECI CIEPLNEJ (POZA ZAKRESEM INWESTYCJI)

- PROJEKTOWANE PRZYŁĄCZA CIEPŁA
(OBJĘTE ODRĘBNYM WNIOSKIEM)

- PROJEKTOWANA KANALIZACJA DESZCZOWA

- PROJEKTOWANY SYSTEM SKRZYNEK ROZSĄCZAJĄCYCH

-PRZEBUDOWA SIECI GAZOWEJ (OBJĘTA ODRĘBNYM WNIOSKIEM

ISTNIEJĄCY SŁUP TELETECHNICZNY

PROJEKTOWANA KANALIZACJA TELETECHNICZNA 1-otw
(kk1 - kk10) - 136m

PROJEKTOWANASTUDNIA KABLOWA SKR-1 - szt 1

PROJEKTOWANASTUDNIA KABLOWA SK-1 - szt 8

DEMONTAŻ ISTNIEJĄCEGO PRZYŁĄCZA KABLOWEGO
(do budynku na działce 3625/7) (OBJĘTE ODRĘBNYM WNIOSKIEM

eN1 PROJEKTOWANY PRZYŁACZ KABLOWY (do budynku na działce 3625/7), KABEL YAKY 4x35mm^2 (zmiana trasy)
(pe1 - pe4) - 15 m

eN2 PROJEKTOWANY PRZYŁACZ KABLOWY POLICZNIKOWY, PROKURATURA
(e1-e4) - 18m

eN3 PROJEKTOWANY PRZYŁACZ KABLOWY POLICZNIKOWY, SĄD
(e5-e10) - 80m

R01 PROJEKTOWANE RURY OSŁONOWE

ZK(P/P) PROJEKTOWANE ZŁĄCZE KABLOWO-POMIAROWE, PROKURATURA, PRZYŁACZ REZERWOWY

ZK(P/S) PROJEKTOWANE ZŁĄCZE KABLOWO-POMIAROWE, SĄD, PRZYŁACZ REZERWOWY

ZK-4 PROJEKTOWANE ZŁĄCZE KABLOWE ZK-4

PROJEKTOWANY SŁUP OŚWIETLENIOWY, OPRAWA ULICZNA LED, 75W, IP66

PROJEKTOWANA LINIA KABLOWA OŚWIETLNIOWA

Zestawienie rur osłonowych

Lp.	Oznaczenie	Typ rury	Długość [m]	Ilość	Uwagi
1.	R01	SRS110	6	1	
2.	R02	DVR110	3	1	
3.	R03	DVR110	4	1	
4.	R04	SRS110	6	1	
5.	R05	DVR110	4	1	
6.	R06	DVR110	3	1	
7.	R07	DVR110	3	1	
8.	R08	DVR110	3	3	
9.	R09	DVR110	14	2	
10.	R10	DVR110	4	1	
11.	R11	SRS110	8	1	
12.	R12	DVR110	4	1	
13.	R13	DVR110	14	1	
14.	R14	DVR110	4	1	
15.	R15	DVR110	4	1	
16.	R16	DVR110	8	1	
17.	R17	SRS110	8	2	
18.	R18	SRS110	12	3	
19.	R19	DVR110	7	1	
20.	R20	SRS110	7	1	
21.	R21	DVR110	2	1	
22.	R22	DVR110	2	1	
23.	R23	DVR110	3	1	
24.	R24	SRS110	7	1	
25.	R25	DVR110	25	1	
26.	R26	DVR110	16	1	
27.	R27	DVR110	7	1	
28.	R28	DVR110	12	1	
29.	R29	DVR110	5	1	
30.	R30	DVR110	15	2	
31.	R31	DVR110	13	2	
32.	R32	DVR110	16	1	

N

Projekt zagospodarowania opracowano na kopii mapy do celów projektowych zatwierdzonej decyzja z dnia 13.08.2019r
Potwierdzam zgodność z mapą do celów projektowych

PP 0,00 = 160,40 m.n.p.m

STAN PROJEKTOWANY:

DANE POWIERZCHNIOWE	PROJEKT.		DECYZJA ULICP
POWIERZCHNIA TERENU	7116,88 m²	100,00 %	-
POW. ZABUDOWY	1677, 61 m²	23,57 %	dop. do 50%
POW. UTWARDZONA DROGA WEW., MIEJSCA POSTOJOWE, CHODNIKI	3494,71 m²	49,10%	
POW. BIOLOGICZNIE CZYNNA	1944,58 m²	27,32 %	min. 20%

PRACOWNIA PROJEKTOWA F-11 / 31-513 Kraków / Olszańska 7a / 012 411 31 02 / biuro@f-11.pl

INWESTOR	Sąd Okręgowy w Tarnobrzegu, ul Sienkiewicza 27, 39-400 Tarnobrzeg Prokuratura Okręgowa w Tarnobrzegu, ul Sienkiewicza 27, 39-400 Tarnobrzeg		
ADRES OBIEKTU	DZIAŁKA NR 3618/2, 3612/2, 3623/2 OBR. NISKO JEDN EWID. NISKO		
FAZA	PROJEKT WYKONAWCZY	BRANŻA	ARCHITEKTURA
NAZWA ZAMIERZENIA	Budowa budynku administracyjnego: Sądu i Prokuratury Rejonowej wraz z Instalacjami wewnętrznymi (wody, kanalizacji sanitarnej i deszczowej, centralnego ogrzewania, wentylacji mechanicznej i klimatyzacji oraz instalacji elektrycznych i niskoprądowych), wraz z zagospodarowaniem terenu i małą architekturą: budowa dróg wewnętrznych, miejsc postojowych i ścieżek pieszych, instalacji elektrycznej z skablowaniem i oświetleniem terenu, kanalizacji deszczowej z rozsączaniem na terenie działki, kanalizacji teletechnicznej a także rozbiórką nieużytkowanego budynku przedszkola z kotłownią, wiaty śmietnikowej, rozbiórką nawierzchni utwardzonych i nieużytkowanych instalacji znajdujących się na terenie inwestycji (wody, skablowania i oświetlenia terenu oraz przyłącza pary i kanalizacji sanitarnej) na działkach 3618/2, 3612/2, przy ulicy Długosza 1 w Nisku oraz przebudowa kablolinii,gazowej kopa energetycznego na działce 3623/2 przy ulicy Długosza 1 w Nisku.		
TREŚĆ RYSUNKU	PROJEKT ZAGOSPODAROWANIA TERENU	nr UPRAWN.	PODPIS	DATA 06.2020
PROJEKTANT	dr inż. arch. MARCIN FURTAK	041/2008		SKALA RYSUNKU 1:100
SPRAWDZAJĄCY	mgr Inż. arch. AGNIESZKA SOWIŃSKA	088/2011		NR. RYS. PZT 01
OPRACOWUJĄCY				
UWAGI	PRAWA AUTORSKIE ZASTRZEŻONE (DZ.U. NR 24.POZ.83 Z DNIA 23.02.1994): DOKONYWANIE ZMIAN, POPRAWEK, SKRESLEŃ BEZ ZGODY WŁAŚCIWEJ AUTORSKIEJ JEST NIEDOZWOLONE			