ELEWACJE - SKALA 1:100

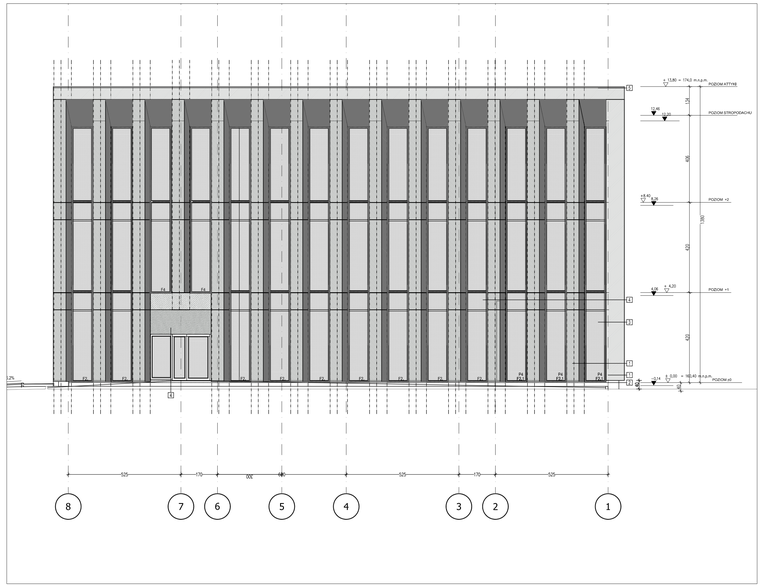

ELEWACJA PÓŁNOCNA

ELEWACJA ZACHODNIA

PP 0,00 = 160,40 m.n.p.m

ELEMENTY WYKOŃCZENIA ELEWACJI	
1	OKŁADZINA Z PLYT BETONOWYCH
2	TYNK MODELKOWY W KOLORZE AMFIBOLIT
3	ŚLUSARKA OKIENNA W KOLORZE CEMNY SZARY
4	TYNK DEKORACYJNY W KOLORZE SZARYW
5	OBRÓBKI BLACHARSKIE W KOLORZE SZARYW
6	ZICKASZNE WLEWSK

PRACOWNIA PROJEKTOWA F-11 / 31-513 Kraków / Olszańska 7a / 012 411 31 02 / biuro@f-11.pl

INWESTOR	Sąd Okręgowy w Tarnobrzegu, ul Sienkiewicza 27, 39-400 Tarnobrzeg Prokuratura Okręgowa w Tarnobrzegu, ul Sienkiewicza 27, 39-400 Tarnobrzeg
ADRES OBIEKTU	DZIAŁKA NR 3610/2, 3612/2, 3623/2 OBR. NISKO JEDN EWID. NISKO
FAZA	**PROJEKT WYKONAWCZY** — BRANŻA: **ARCHITEKTURA**
NAZWA ZAMIERZENIA	Budowa budynku administracyjnego Sądu i Prokuratury Rejonowej wraz z instalacjami wewnętrznych (wodą, kanalizacją sanitarną i deszczową, centralnego ogrzewania, wentylacji mechanicznej i klimatyzacji oraz instalacji elektrycznych i niskoprądowych, wraz z zagospodarowaniem terenu i roboty architektoniczno budowlane (drogi wewnętrznych, miejsc postojowych i placków piaskych, instalacji elektrycznej z oświetleniem i oświetleniem terenu, kanalizacji deszczowej z rozsączaniem na terenie działki, kanalizacji sanitarnej, przyłącza wodociągowego, przyłącza kanalizacji sanitarnej, przyłącza kablowego, ogrodzenia budynku prowadzenie z kolizorem), wraz z zieleńcem, wraz z przyłączem gaz i kanalizacji sanitarnej na działkach 3610/2, 3612/2, przy ulicy Długiej 1 w Nisku oraz przebudowa kablolinijnego stacji energetycznego na działce 3623/2 przy ulicy Długiej 1 w Nisku.
TREŚĆ RYSUNKU	ELEWACJE — nr UPRAWN. / PODPIS / DATA 06.2020
PROJEKTANT	**dr inż. arch. MARCIN FURTAK** — **041/2008**
SPRAWDZAJĄCY	**mgr inż. arch. AGNIESZKA SOWIŃSKA** — **088/2011**
OPRACOWUJĄCY	
UWAGI	*PRAWA AUTORSKIE ZASTRZEŻONE (DZ.U. NR 24,POZ 83 Z DNIA 23.02.1994r. DOKONYWANIE ZMIAN, POPRAWEK, SKAZEŃ BEZ ZGODY SŁOWOTNYCH AUTORSKICH JEST NIEDOPUSZCZALNE*

SKALA RYSUNKU: 1:100

NR RYS.: A 10