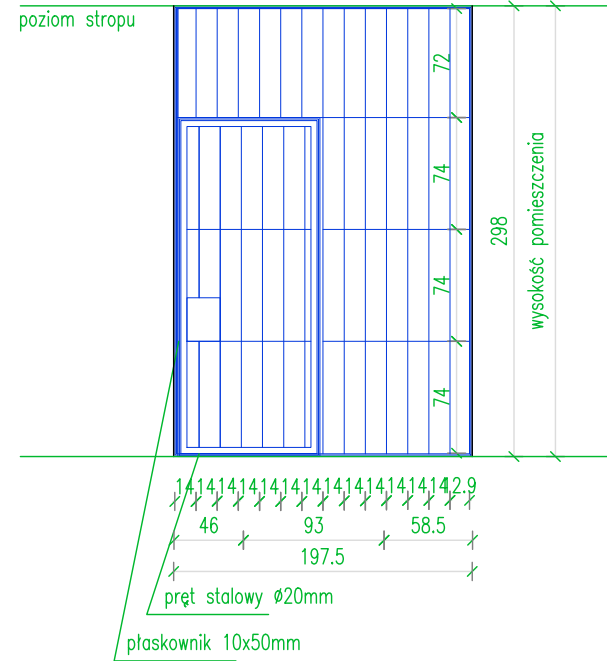
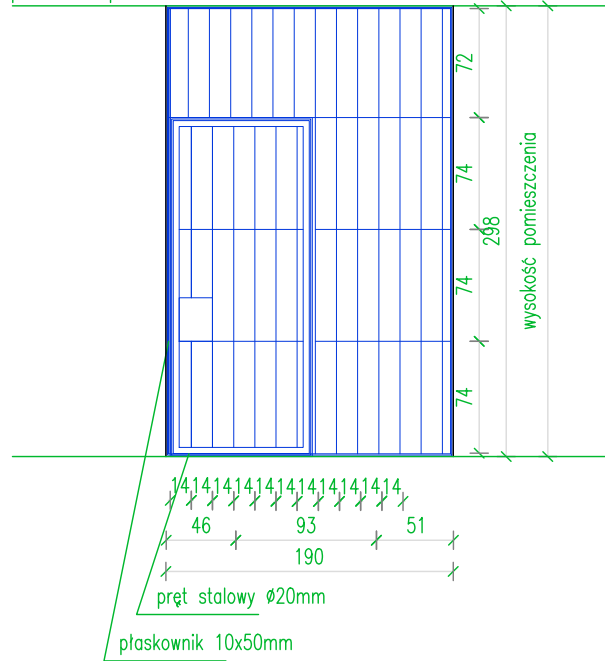
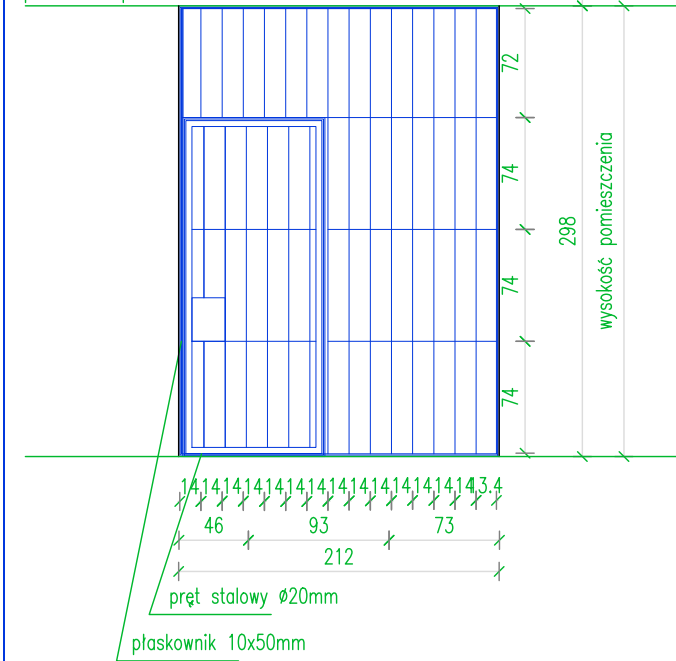
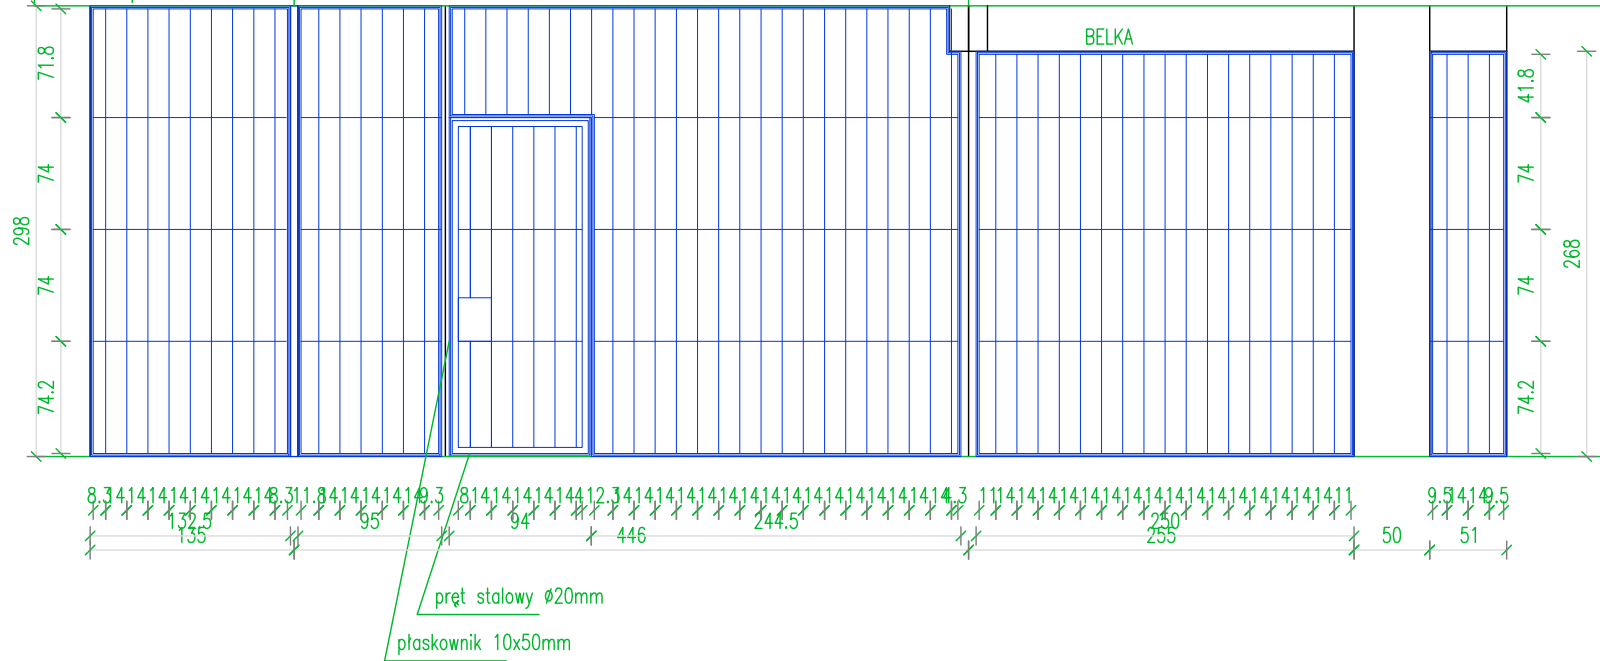
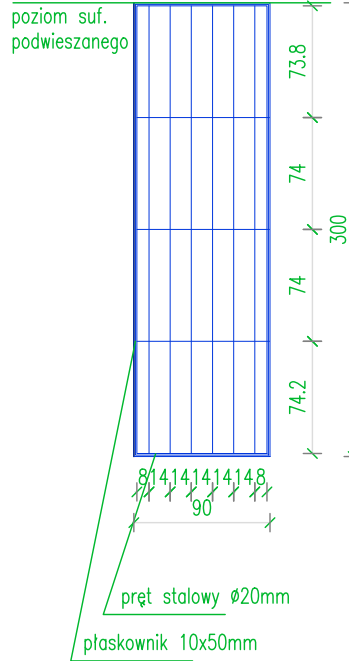
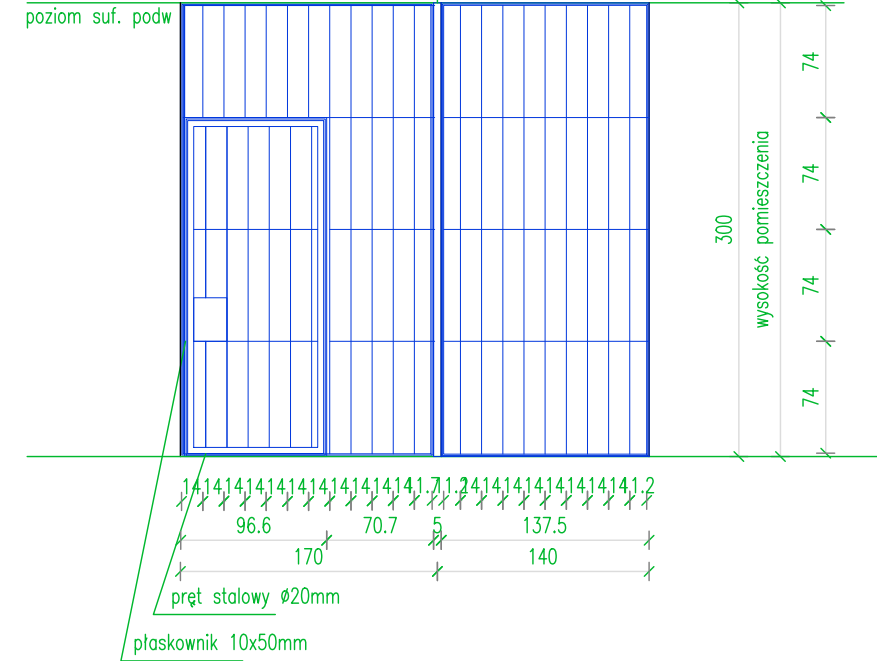


ZESTAWIENIE KRAT

OZNACZENIE	KR1 krata w pom. 0,38 SZTUK 1	KR2 krata w pom. 0,38 SZTUK 1	KR3 krata w pom. 0,38 SZTUK 1	KR4 krata w pom. 0,38 SZTUK 1	KR5 krata w pom. 0,38 SZTUK 4	KR6 krata w pom. 0,38 SZTUK 1
SCHEMAT						
WYTYCZNE	konstrukcja kraty- stal zwykła z prętów o średnicy 20 mm, rozstawie osiowym 14 cm oraz przewiązek z płaskownika o przekroju 10 x 50 mm w rozstawie max 80 cm. - krata z drzwiami przejściowymi otwieranymi uchylnie - światło przejścia po otwarciu drzwi o $\angle$ 90⁰ 900mm x 2200mm -krata drzwiowa z ościeżnicą - ościeżnica wykonana z profilu prostokątnego zamkniętego. - krata wyposażona w zamek mechaniczny jednostronny z głowicą magnetyczną do drzwi i krat - zabezpieczenie antykorozyjne: malowanie proszkowe w kolorze RAL 7047					

PP 0,00 = 160,40 m.n.p.m

PRACOWNIA PROJEKTOWA F-11 / 31-513 Kraków / Olszańska 7a / 012 411 31 02 / biuro@f-11.pl						
INWESTOR	Sąd Okręgowy w Tarnobrzegu, ul Sienkiewicza 27, 39-400 Tarnobrzeg Prokuratura Okręgowa w Tarnobrzegu, ul Sienkiewicza 27, 39-400 Tarnobrzeg					
ADRES OBIEKTU	DZIAŁKA NR 3618/2, 3612/2, 3623/2 OBR. NISKO JEDN EWID. NISKO					
FAZA	PROJEKT WYKONAWCZY		BRANŻA	ARCHITEKTURA		
NAZWA ZAMIERZENIA	Budowa budynku administracyjnego: Sądu i Prokuratury Rejonowej wraz z instalacjami wewnętrznym (wody, kanalizacji sanitarnej i deszczowej, centralnego ogrzewania, wentylacji mechanicznej i klimatyzacji oraz instalacji elektrycznych i niskoprądowych), wraz z zagospodarowaniem terenu i małą architekturą: budowę dróg wewnętrznych, miejsc postojowych i ścieżek pieszych, instalacji elektrycznej z okablowaniem i oświetleniem terenu, kanalizacji deszczowej z rozłączeniem na terenie działki, kanalizacji elektrycznej a także rozbudowę nieużytkowanego budynku przedszkola z kółkową, windy smienikowej, rozbudowę nawierzchni utwardzonych i nieużytkowanych instalacji znajdujących się na terenie inwestycji (wody, okablowanie i oświetlenia terenu oraz przyłącza gazu i kanalizacji sanitarnej) na działkach 3618/2, 3612/2, przy ulicy Gigessa 1 w Nisku oraz przebudowa kolidującego słupa energetycznego na działce 3623/2 przy ulicy Gigessa 1 w Nisku.					
TREŚĆ RYSUNKU	ZESTAWIENIE KRAT		nr UPRAWN.	PDPIS	DATA	06.2020
PROJEKTANT	dr inż. arch. MARCIN FURTAK		041/2008		SKALA RYSUNKU	1:50
SPRAWDZAJĄCY	mgr inż. arch. AGNIESZKA SOWIŃSKA		088/2011			
OPRACOWUJĄCY						
UWAGI	PRAWA AUTORSKIE ZASTRZEŻONE (DZ.U. NR 24,POZ.83 Z DNIA 23.02.1994)- DOKONYWANIE ZMIAN, POPRAWEK, SKREŚLEŃ BEZ ZGODY JEDNOSTKI AUTORSKIEJ JEST NIEDOZWOLONE.					AZ 5.1

UWAGA:

1. Sprawdzić i dopasować wymiary na budowie.
2. Niniejszy rysunek rozpatrywać łącznie z całą dokumentacją.
3. Integralną częścią dokumentacji jest opis techniczny oraz specyfikacje techniczne wykonania i odbioru robót.
4. Rozwiązania i materiały mogą zostać zmienione na równoważne o nie gorszych parametrach technicznych pod warunkiem zachowania gwarancji bezpieczeństwa i jakości oraz uzyskania akceptacji projektanta.
5. Wszystkie zaprojektowane elementy wykonać zgodnie ze sztuką budowlaną i wytycznymi przyjętych systemów.