


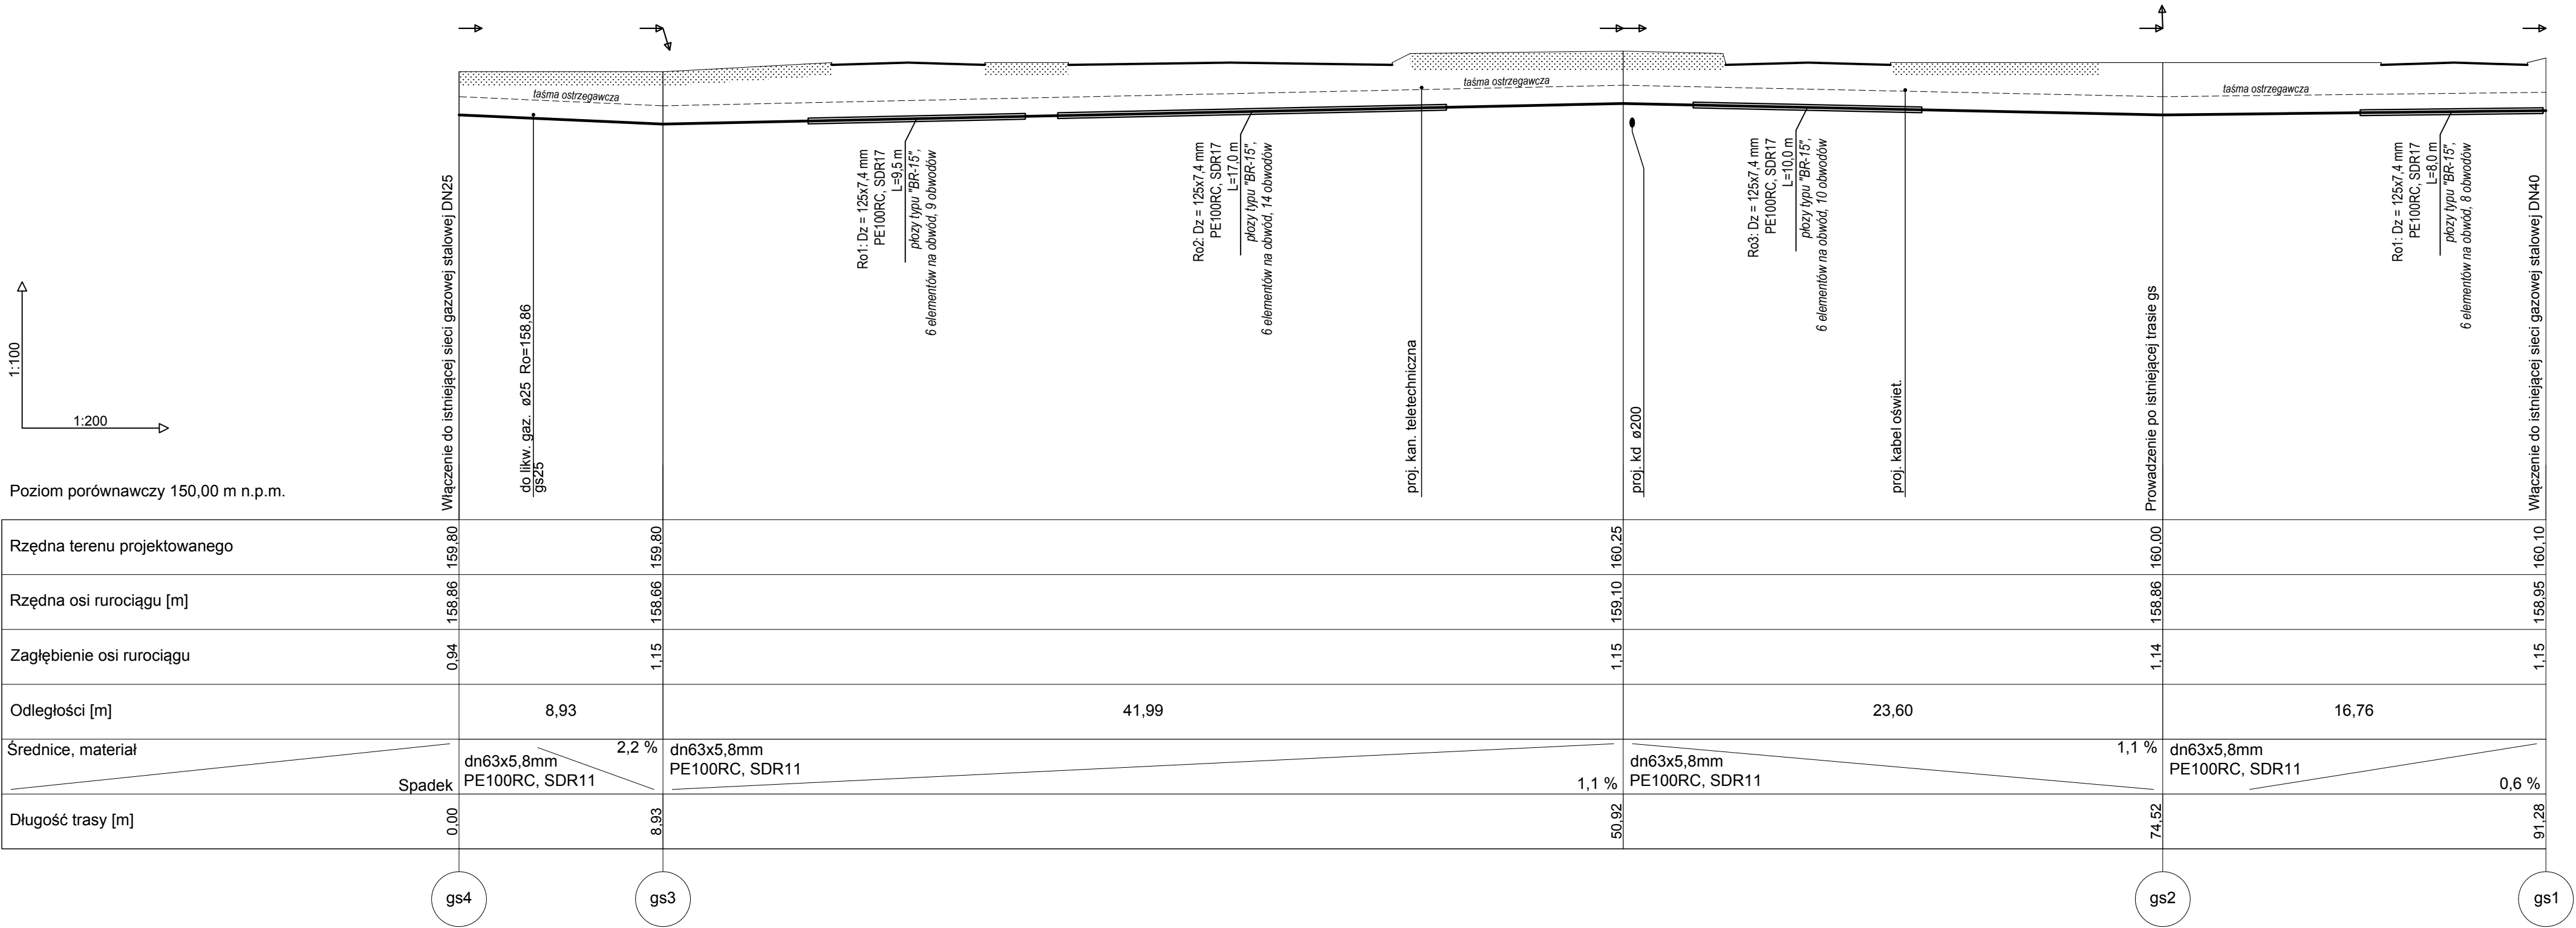

Rzędna terenu projektowanego	159.80	159.80		160.25	160.00	160.10
Rzędna osi rurociągu [m]	158.86	158.66		159.10	158.86	158.95
Zagłębienie osi rurociągu	0.94	1.15		1.15	1.14	1.15
Odległości [m]	8,93	41,99		23,60	16,76	
Średnice, materiał	dn63x5,8mm PE100RC, SDR11		2,2 %	dn63x5,8mm PE100RC, SDR11		1,1 %
	Spadek			1,1 %		
Długość trasy [m]	0.00	8,93		50,92	74,52	91,28

PRACOWNIA PROJEKTOWA F-11 / 31-513 Kraków / Olszańska 7a / 012 411 31 02 / biuro@f-11.pl					
INWESTOR	Sąd Okręgowy w Tarnobrzegu, ul Sienkiewicza 27, 39-400 Tarnobrzeg				
ADRES OBIEKTU	DZIAŁKA NR 3618/2, 3612/2 OBR. JEDN EWID. NISKO				
FAZA	PROJEKT BUDOWLANY		BRANŻA	SANITARNA	
TEMAT	BUDOWA BUDYNKU ADMINISTRACYJNEGO: SĄDU I PROKURATURY REJONOWEJ WRAZ Z INSTALACJAMI I ZAGOSPODAROWANIEM TERENU W ZAKRESIE : BUDOWA PRZYŁĄCZY WODY, BUDOWA PRZYŁĄCZA KANALIZACJI SANITARNEJ, ZABEZPIECZENIE ISTNIEJĄCEJ KANALIZACJI SANITARNEJ, PRZESUNIĘCIE HYDRANTU, PRZEBUDOWA SIECI GAZOWEJ Z ZABEZPIECZENIEM SIECI POD DROGAMI, PRZEBUDOWA SŁUPA I PRZYŁĄCZA ENERGETYCZNEGO DO BUDYNKU MIESZKALNEGO NA DZIAŁCE 3625/7, BUDOWA PRZYŁĄCZY TELETECHNICZNYCH, NA DZIAŁKACH 3618/2, 3612/2, 3623/1, 3623/2 PRZY ULICY GISGESA 1 W NISKU				
TREŚĆ RYSUNKU	PROFIL PRZEBUDOWY GAZOCIĄGU.	nr UPRAWN.	PODPIS	DATA	04.2020
				SKALA RYSUNKU	1:100/200
PROJEKTANT	mgr inż. MARIUSZ GÓRA	S-130/01		NR RYS.	G.02
UWAGI	PRAWA AUTORSKIE ZASTRZEŻONE (DZ.U. NR 24.POZ.83 Z DNIA 23.02.1994)- DOKONYWANIE ZMIAN, POPRAWEK, SKREŚLEŃ BEZ ZGODY JEDNOSTKI AUTORSKIEJ JEST NIEDOZWOLONE.				