PROJEKT ZAGOSPODAROWANIA TERENU - OGRODZENIE SYTUACJA

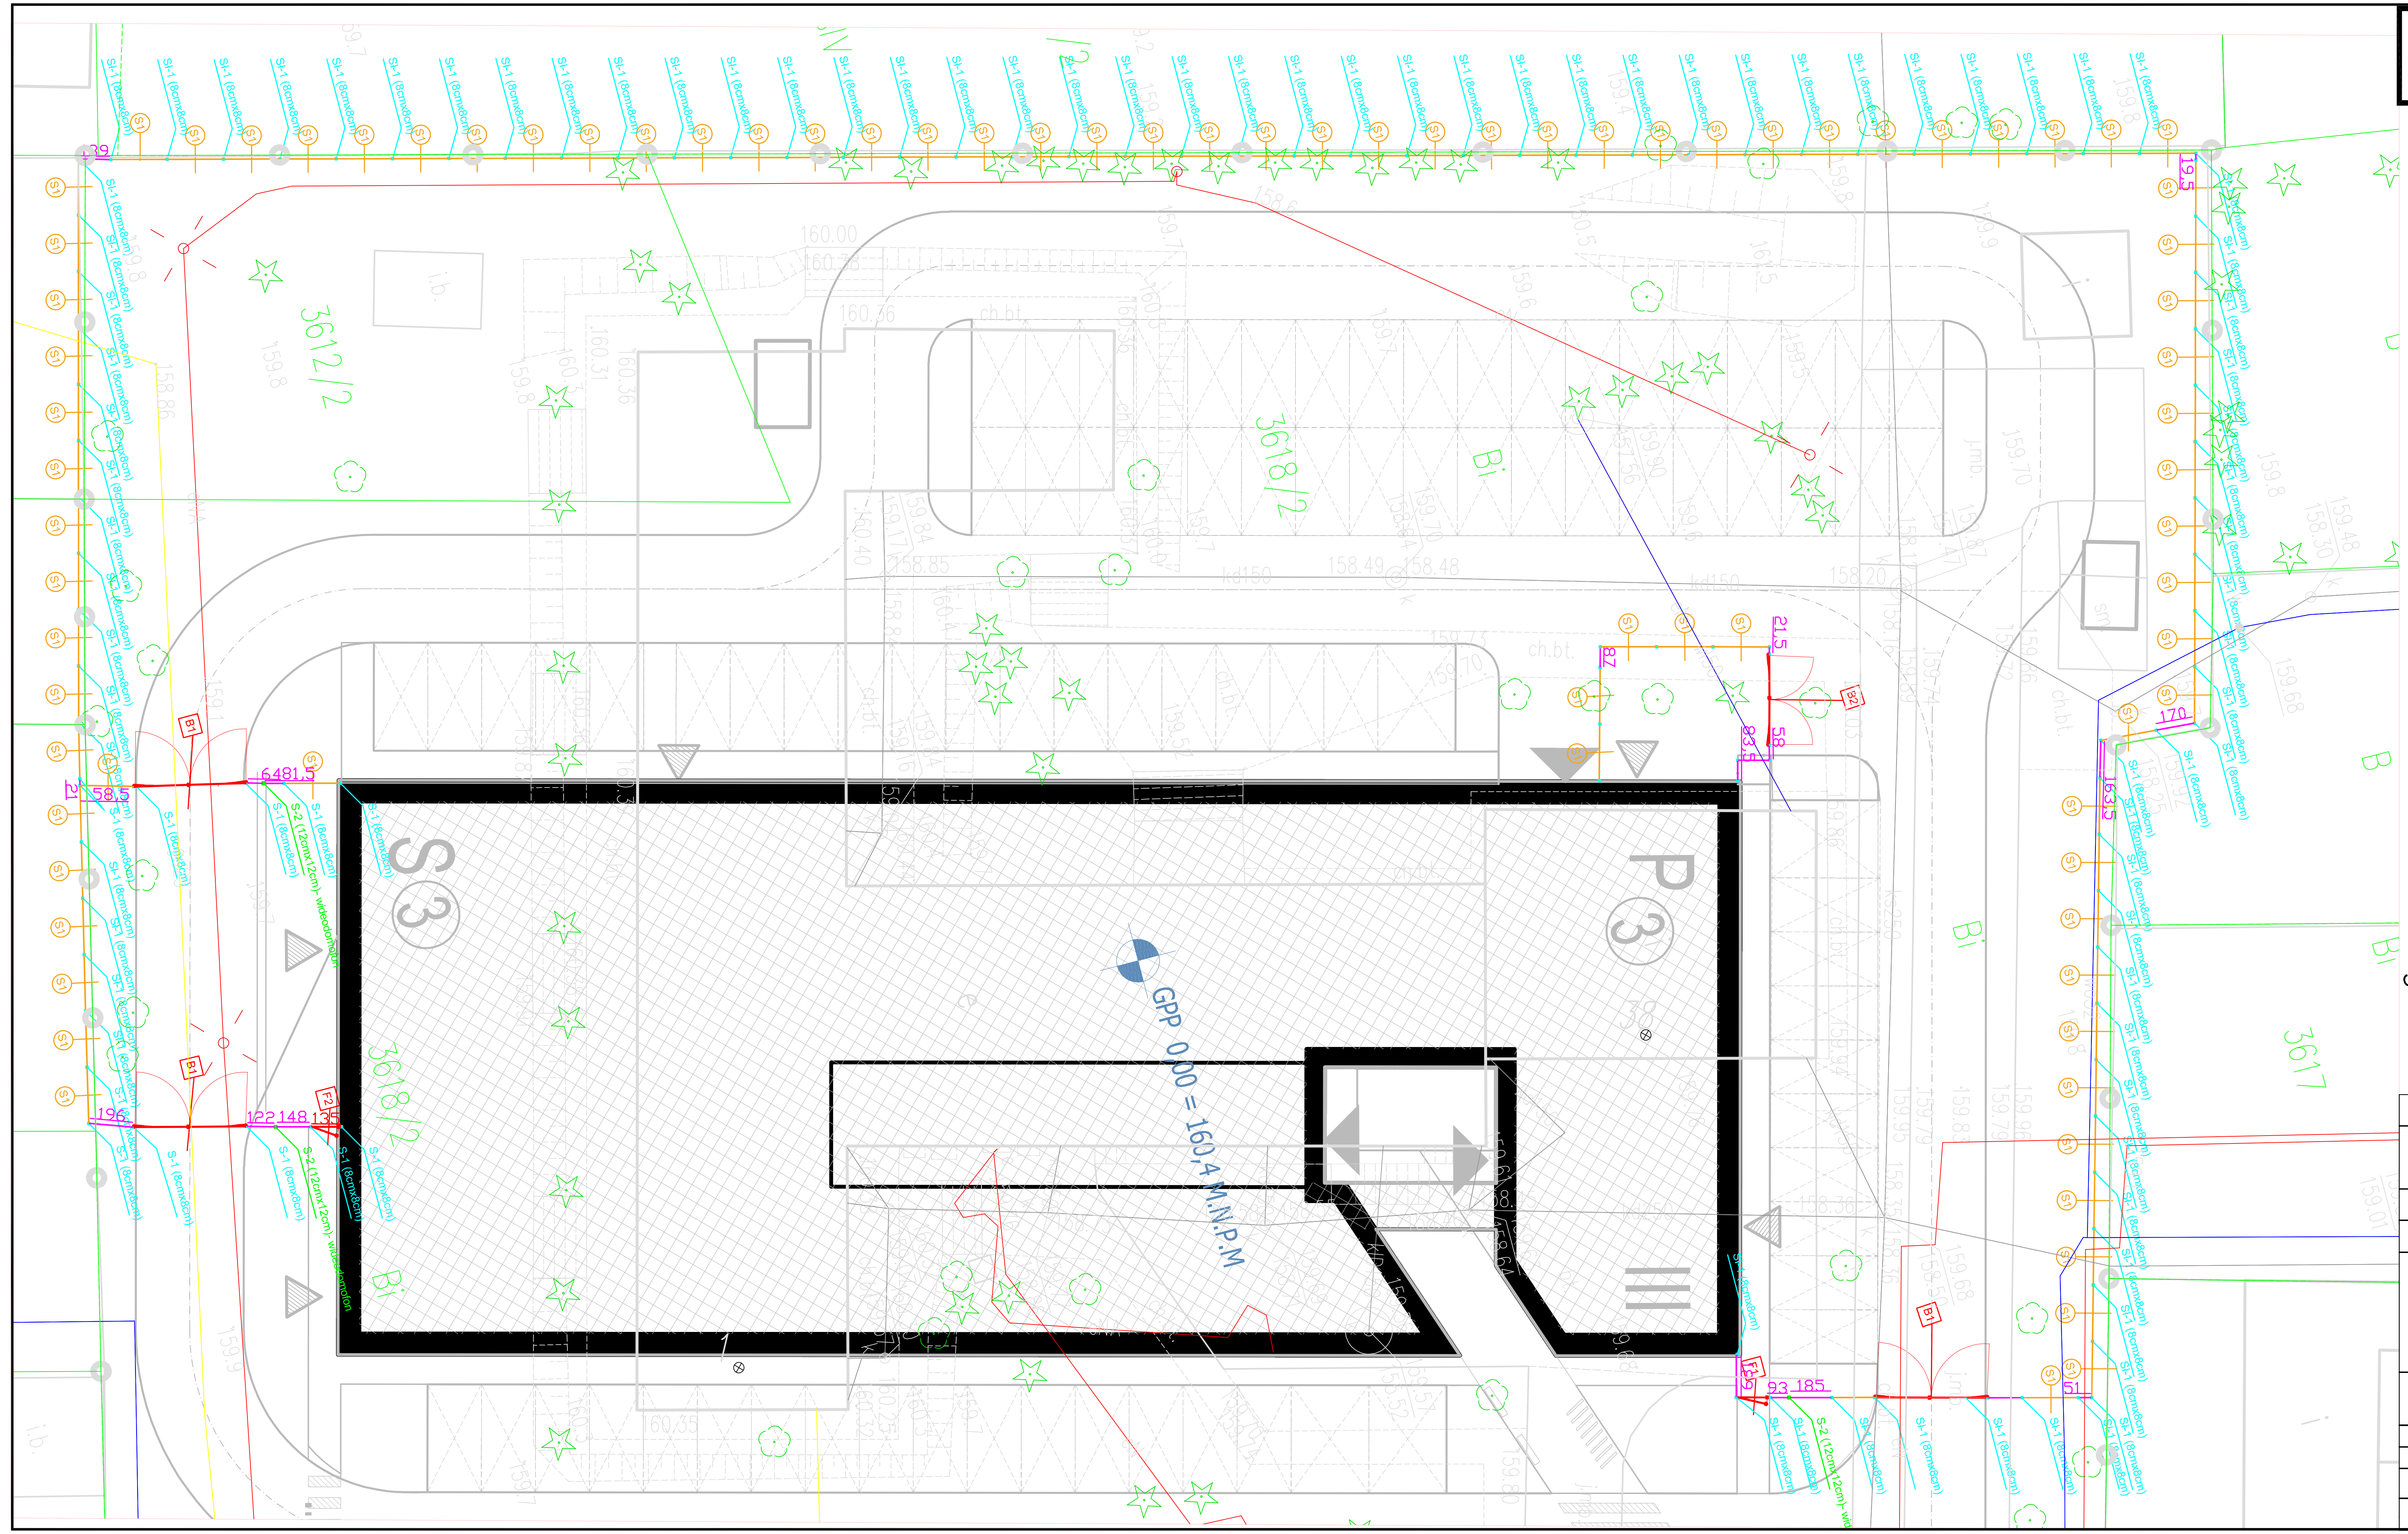

LEGENDA

SI -1 - słup (8cmx8cmx140cm) 100 szt.

SI -2 - słup do montażu wideodomofonu (12cmx12cmx140cm) 3 szt.

B1 - brama dwuskrzydłowa, otwierana automatycznie (350cmx2cmx145cm) - 4 szt.

F1 - furta, otwierana ręcznie (100cmx2cmx145cm) - 1 szt.

F2 - furta otwierana ręcznie (135cmx2cmx145cm) - 1 szt.

S1 - segment ogrodzeniowy (250cmx2cmx145cm) - 86 szt.

pozostałe segmenty ogrodzenia różnych długościach (szer. i wys. bez zmian):

189cm, 14,5cm, 93cm, 185, 51cm, 163,5 cm, 170cm, 280,5 cm, 139cm, 21cm,
58,5cm, 148cm, 81,5 cm, 237,5, 148cm, 246,5cm, 106,5cm, 136cm, 70cm, 51cm, 87cm

PP 0,00 = 160,40 m.n.p.m

PRACOWNIA PROJEKTOWA F-11 / 31-513 Kraków / Olszańska 7a / 012 411 31 02 / biuro@f-11.pl				
INWESTOR	Sąd Okręgowy w Tarnobrzegu, ul Sienkiewicza 27, 39-400 Tarnobrzeg Prokuratura Okręgowa w Tarnobrzegu, ul Sienkiewicza 27, 39-400 Tarnobrzeg			
ADRES OBIEKTU	DZIAŁKA NR 3618/2, 3612/2, 3623/2 OBR. NISKO JEDN EWID. NISKO			
FAZA	PROJEKT WYKONAWCZY	BRANŻA	ARCHITEKTURA	
NAZWA ZAMIERZENIA	Budowa budynku administracyjnego: Sądu i Prokuratury Rejonowej wraz z instalacjami wewnętrznym (wody, kanalizacji sanitarnej i deszczowej, centralnego ogrzewania, wentylacji mechanicznej i klimatyzacji oraz instalacji elektrycznych i niskoprądowych), wraz z zagospodarowaniem terenu i małą architekturą: budową dróg wewnętrznych, miejsc postojowych i ścieżek pieszych, instalacji elektrycznej z okablowaniem i oświetleniem terenu, kanalizacji deszczowej z rozsączeniem na terenie działki, kanalizacji teletechnicznej a także rozbiórką nieużytkowanego budynku przedszkola z kotłownią, wiaty śmietnikowej, rozbiórką nawierzchni utwardzonych i nieużytkowych instalacji znajdujących się na terenie inwestycji (wody, okablowanie i oświetlenia terenu oraz przyłącza gazu i kanalizacji sanitarnej) na działkach 3618/2, 3612/2, przy ulicy Gisgesa 1 w Nisku oraz przebudowa kolidującego słupa energetycznego na działce 3623/2 przy ulicy Gisgesa 1 w Nisku.			
TREŚĆ RYSUNKU	PROJEKT ZAGOSPODAROWANIA TERENU - OGRODZENIE	nr UPRAWN.	PODPIS	DATA 06.2020
				SKALA RYSUNKU 1:250
PROJEKTANT	dr inż. arch. **MARCIN FURTAK**	041/2008		
SPRAWDZAJĄCY	mgr inż. arch. **AGNIESZKA SOWIŃSKA**	088/2011		NR RYS. PZT 4.1
OPRACOWUJĄCY				
UWAGI	*PRAWA AUTORSKIE ZASTRZEŻONE (DZ.U. NR 24,POZ.83 Z DNIA 23.02.1994)- DOKONYWANIE ZMIAN, POPRAWEK, SKREŚLEŃ BEZ ZGODY JEDNOSTKI AUTORSKIEJ JEST NIEDOZWOLONE.*			