



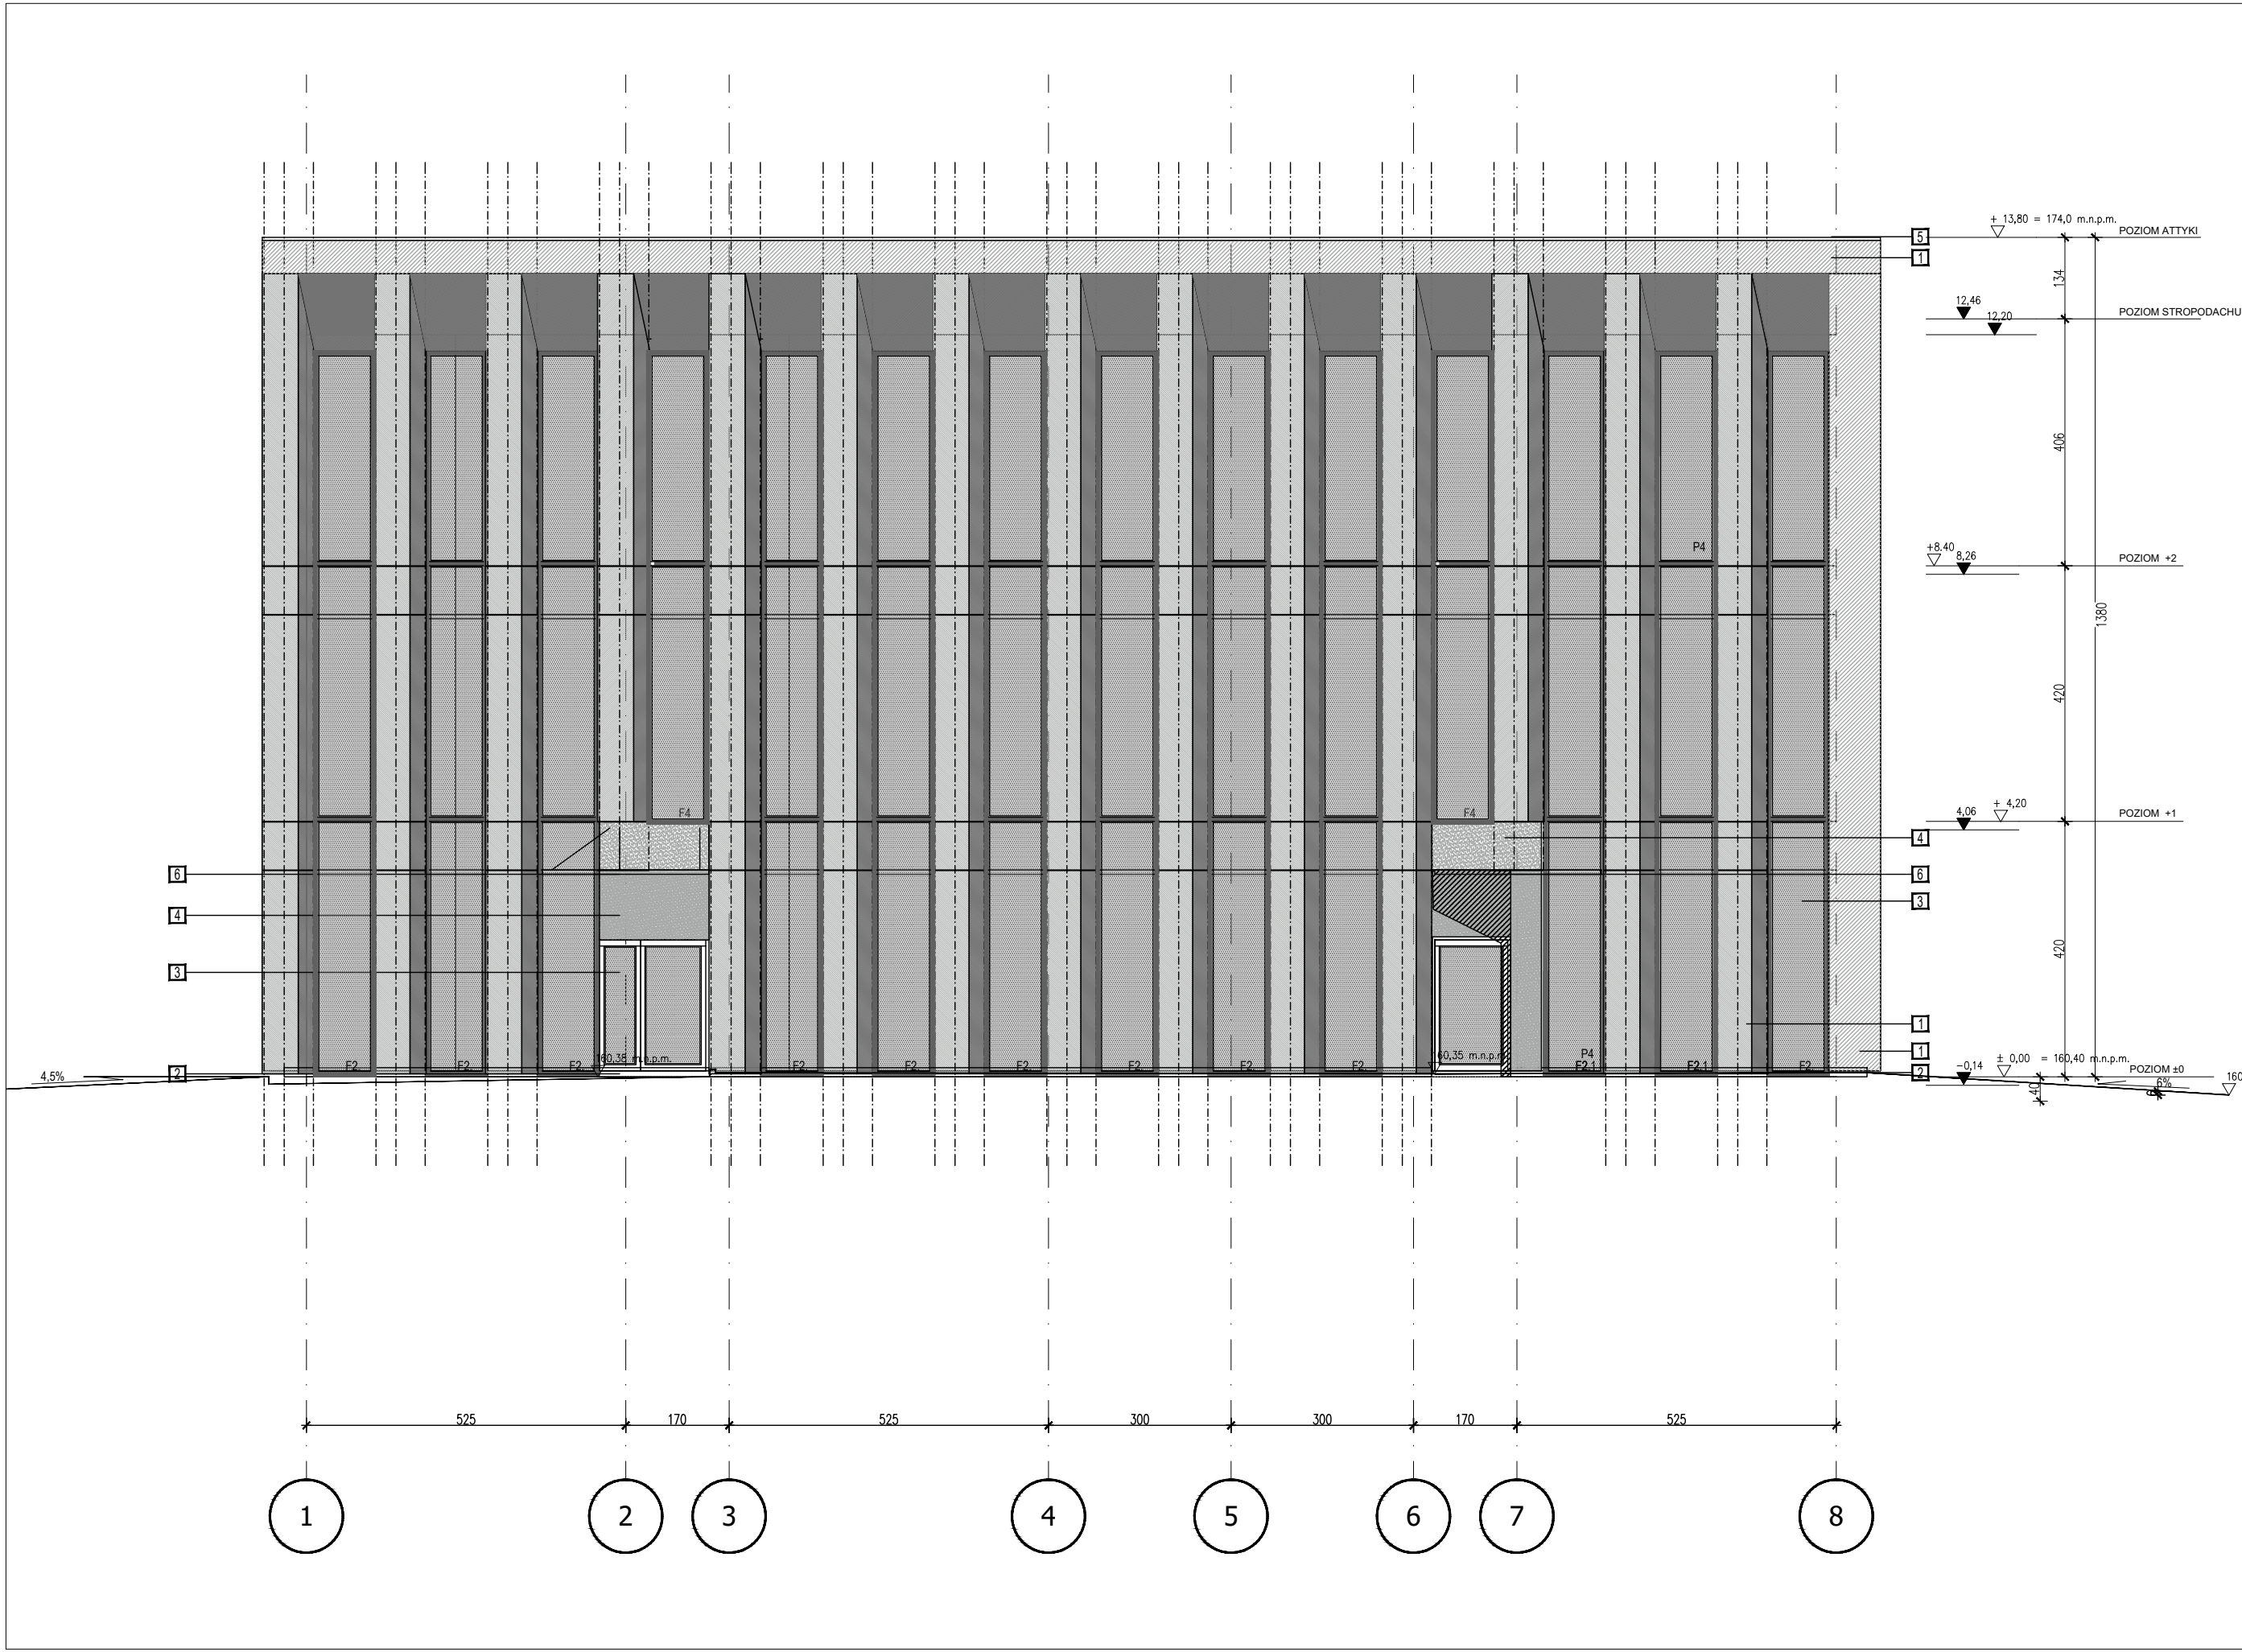

ELEWACJA POŁUDNIOWA

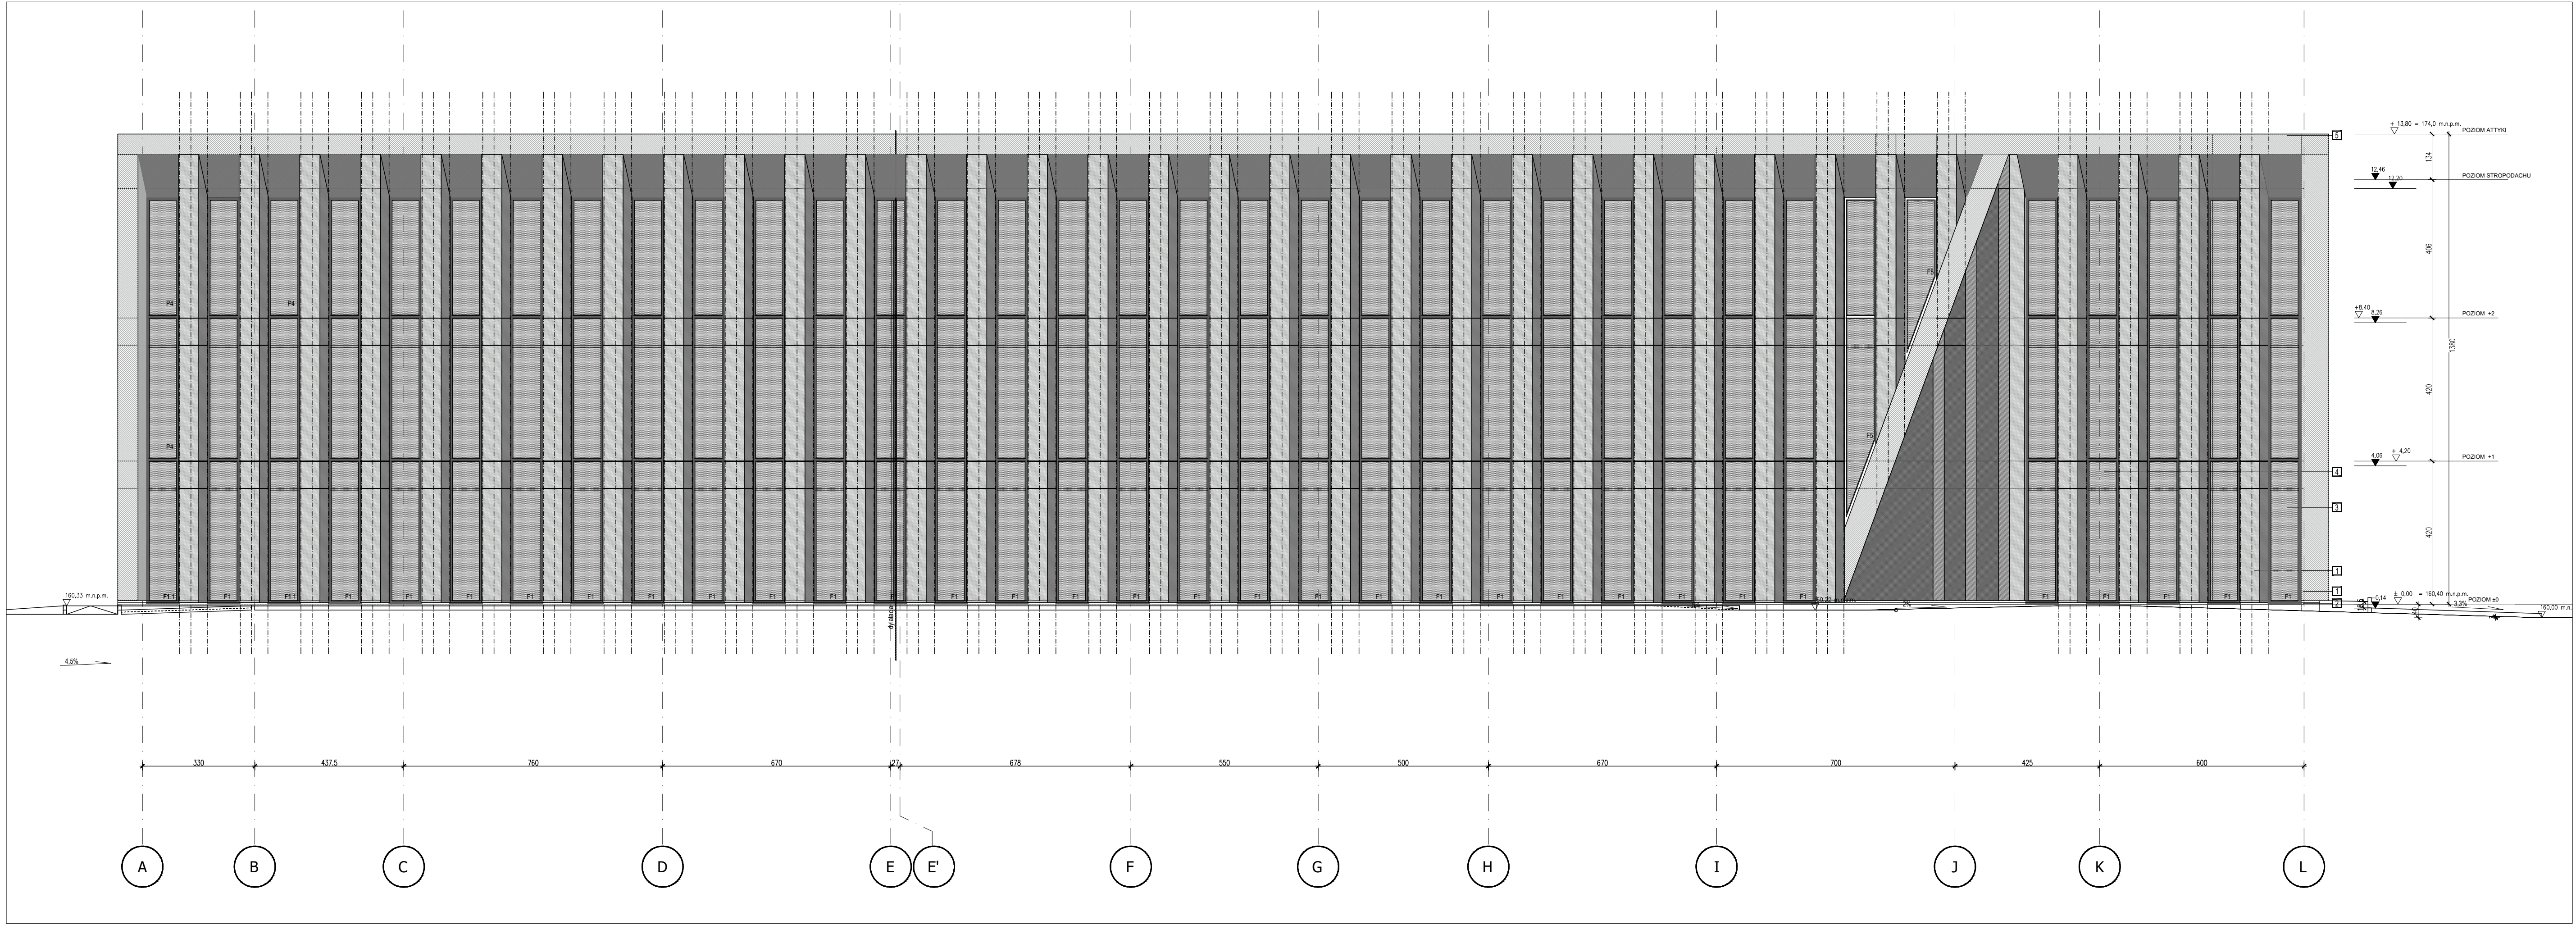

ELEWACJA FRONTOWA - WSCHODNIA

PP 0,00 = 160,40 m.n.p.m

PRACOWNIA PROJEKTOWA F-11 / 31-513 Kraków / Olśzańska 7a / 012 411 31 02 / biuro@f-11.pl

INWESTOR	Sąd Okręgowy w Tarnobrzegu, ul. Sienkiewicza 27, 39-400 Tarnobrzeg Prokuratura Okręgowa w Tarnobrzegu, ul. Sienkiewicza 27, 39-400 Tarnobrzeg	
ADRES OBIEKTU	DZIAŁKA NR 3618/2, 3612/2, 3622/2 OBR. NISKO JEDN. EWID. NISKO	
FAZA	PROJEKT WYKONAWCZY	BRANŻA
NAMENOWANIE	PROJEKT WYKONAWCZY	ARCHITEKTURA
TRZĘCIE RYSUNKU	ELEWACJE	nr UPRAWN.
PROJEKTANT	dr inż. arch. MARCIN FURTAK	DATA
SPRAWDZAJĄCY	mgr inż. arch. AGNIESZKA SOWIŃSKA	SKALA
OPRACOWUJĄCY		NR RYS.
UWAGI		

1	OKŁADZINA Z PŁYT BETONOWYCH
2	TYNK MOZAİKOWY W KOLORZE ANTRACYT
3	SŁUSARKA OKIENNA W KOLORZE CEMNY SZARY
4	TYNK ORGANOZWIARTY W KOLORZE SZARYM
5	OBROBOK BLACHARSKIE W KOLORZE SZARYM
6	ZADASZENIE WEJŚCIA
7	BRAMA GARAŻOWA