



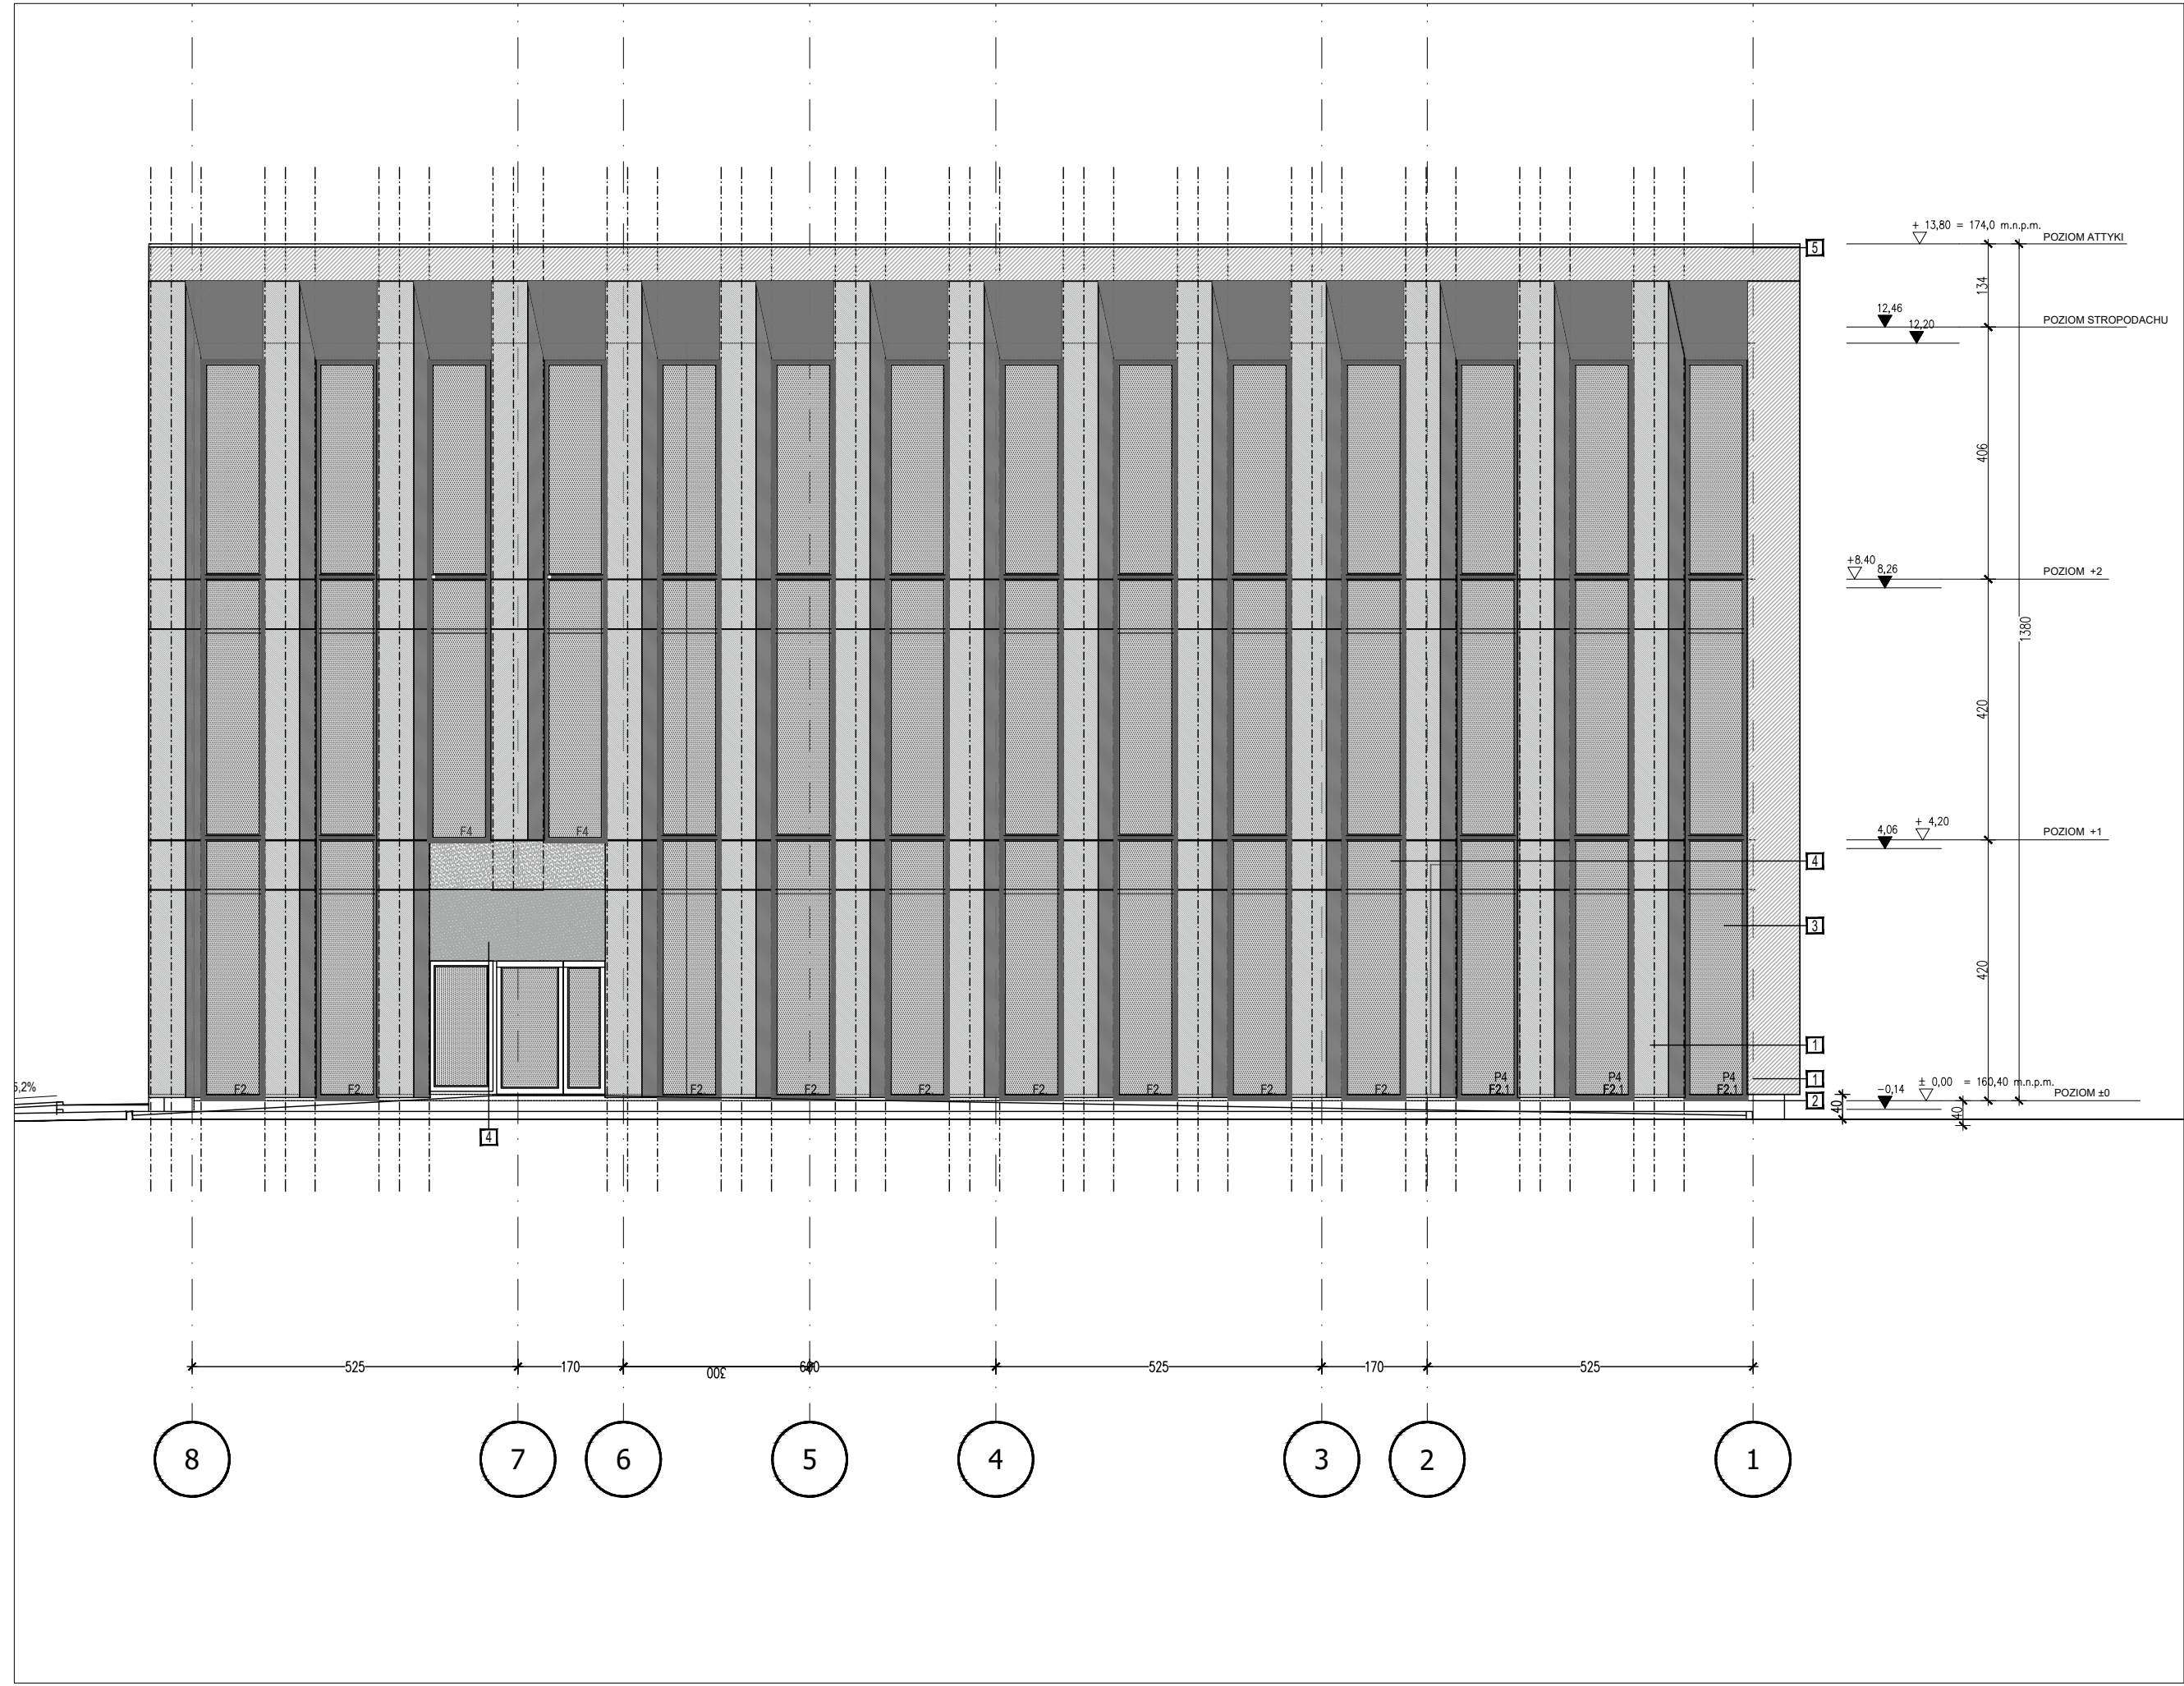

ELEWACJA PÓŁNOCNA

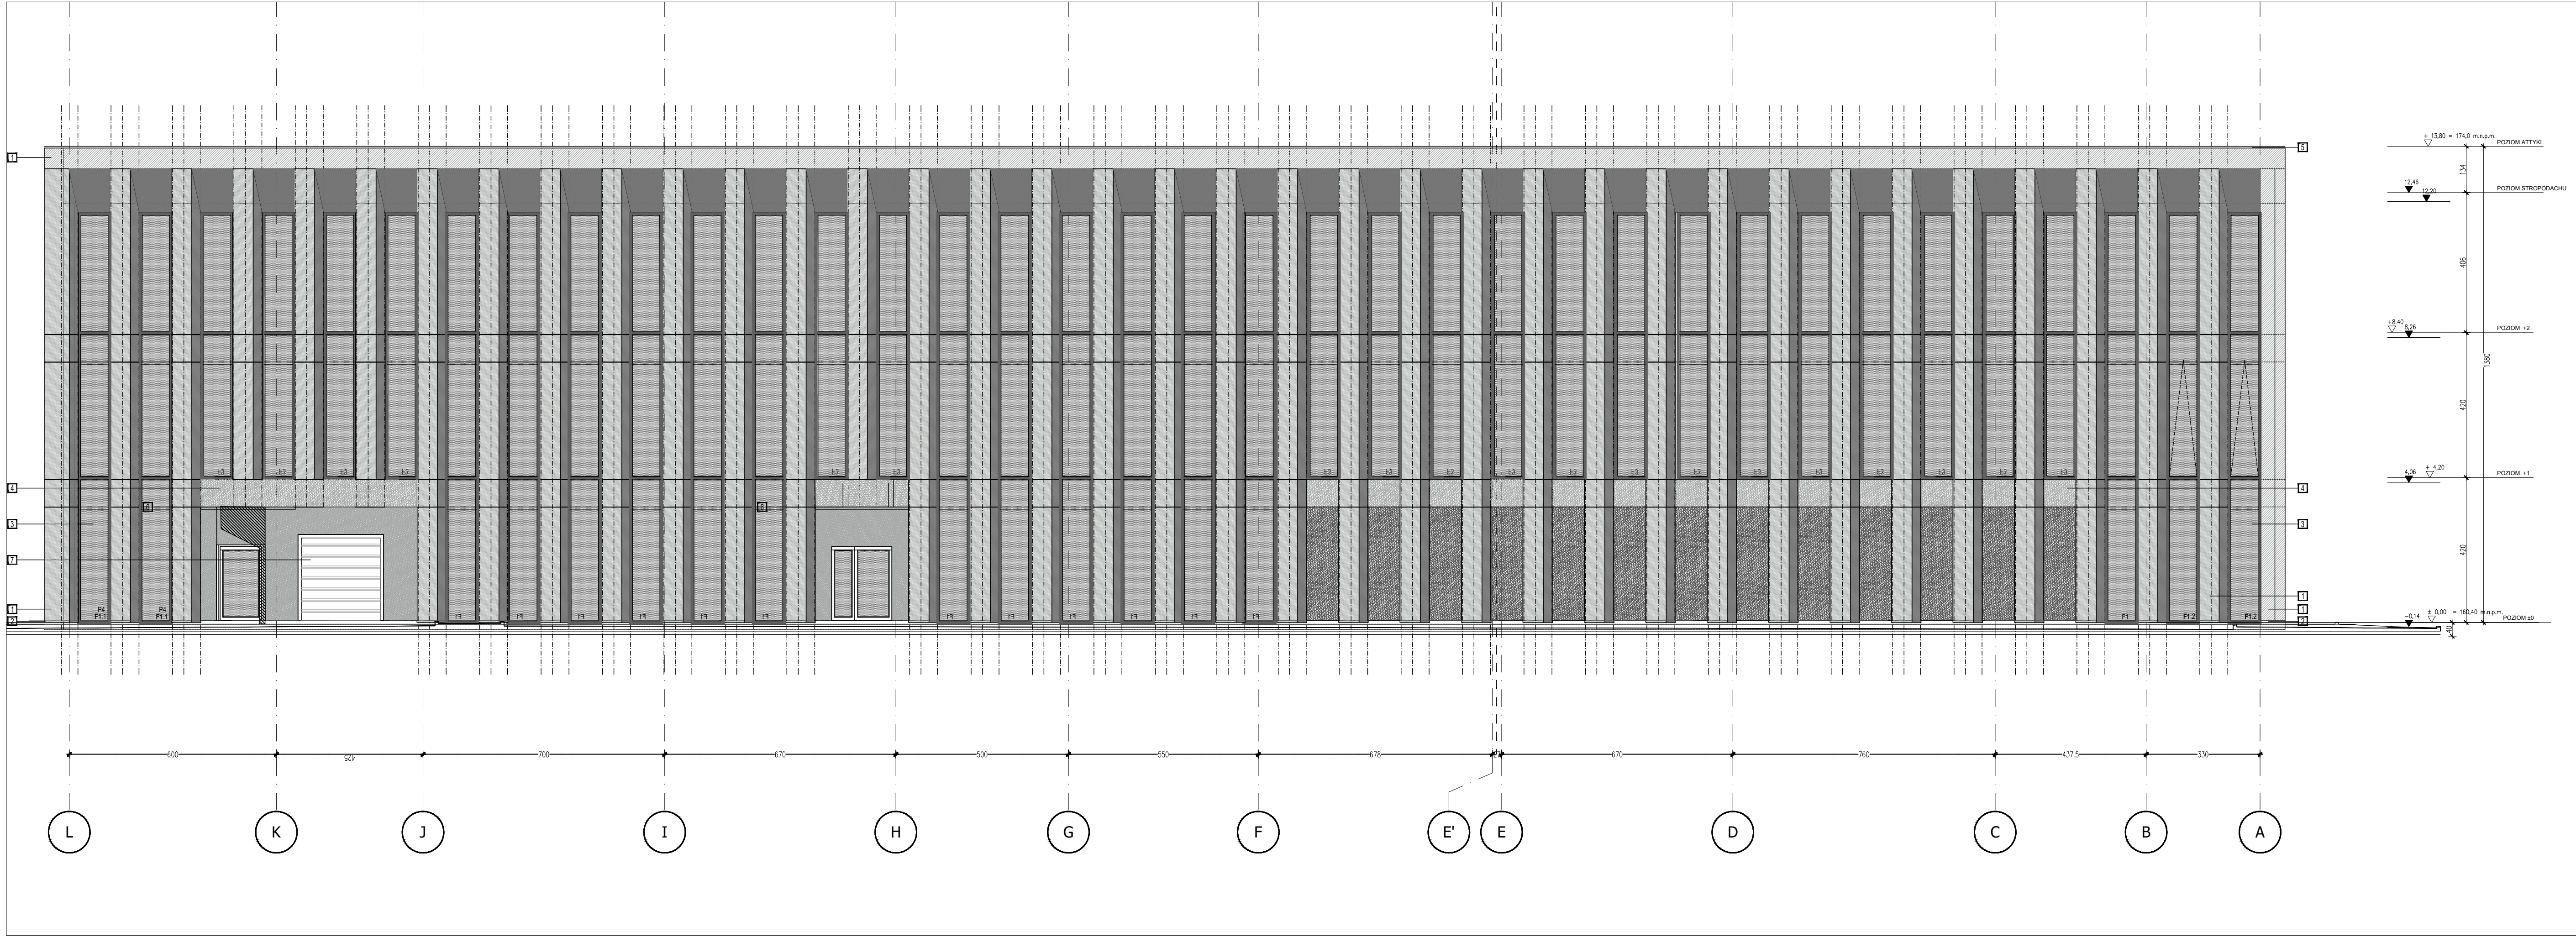


ELEWACJA ZACHODNIA

PP 0,00 = 160,40 m.n.p.m

ELEMENTY WYKONCZONA ELEWACJI	
1	OKŁADZINA Z PŁYT BETONOWYCH
2	TYNK MODULKOWY W KOLORZE ANTRACYT
3	ŚLUSARKA OKIENNA W KOLORZE CIEMNY SZARY
4	TYNK OROZNOZARNISTY W KOLORZE SZARYM
5	OBROBKI BLACHARSKIE W KOLORZE SZARYM
6	ZACHODZENIE WEJŚCIA

PRACOWNIA PROJEKTOWA F-11 / 31-513 Kraków / Olszańska 7a / 012 411 31 02 / biuro@f-11.pl	
INWESTOR	Sąd Okręgowy w Tambrzeżu, ul. Sienkiewicza 27, 39-400 Tambrzeż Prokuratura Okręgowa w Tambrzeżu, ul. Sienkiewicza 27, 39-400 Tambrzeż
ADRES OBIEKTU	DZIAŁKA NR 3618/2, 3612/2, 3623/2 OBR. NISKO, JEDN. EWD. NISKO
FAZA	PROJEKT WYKONAWCZY
BRANŻA	ARCHITEKTURA
NAMNA ZAMIERZENIA	Budowa budynku administracyjnego: Sąd i Prokuratury Regionalnej wraz z instalacjami wewnętrznymi (wody, kanalizacji sanitarnej i deszczowej, centralnego ogrzewania, wentylacji mechanicznej i klimatyzacji oraz instalacji elektrycznych i niskoprężowych), wraz z zagospodarowaniem terenu i małą architekturą: budowa dróg wewnętrznych, miejsc postojowych i ścieżek pieszych, instalacji elektrycznej i oświetlenia, oświetlenia terenu, kanalizacji deszczowej z rozpraszaniem na terenie działki, kanalizacji telefonicznej i także rozbiórka nieużywanego budynku przodziału z kotłownią, windy emalinowej, rozbiórka nawierzchni asfaltowej i instalacji sanitarnych znajdujących się na terenie inwestycji wody, oświetlenia i oświetlenia terenu oraz przyłącza gazu i kanalizacji sanitarnej na działkach 3618/2, 3612/2, przy ulicy Długas 1 w Nisku oraz przebudowa kolidującego stupa energetycznego na działce 3623/2 przy ulicy Długas 1 w Nisku.
TREŚĆ RYSUNKU	ELEWACJE
PROJEKTANT	dr inż. arch. MARCIN FURTAK
SPRAWDZAJĄCY	mgr inż. arch. AGNIESZKA SOWIŃSKA
OPRACOWUJĄCY	ZACHODZENIE WEJŚCIA
UWAGI	PRAWA AUTORSKIE ZASTRZEŻENIE (DZ.U. NR 24/POD.83 Z DNIA 23.02.1994): DOZWIOLNIENIE ZMIAN, POPRAWEK, SKRÓCEN BEZ ZGODY JEDYNOŚCI AUTORSKIEJ JEST NIEDOZWOLONE.

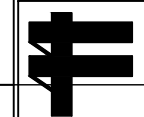

SKALA
RYSUNKU
1:100
NR RYS.
A 10

DATA
06.2020