


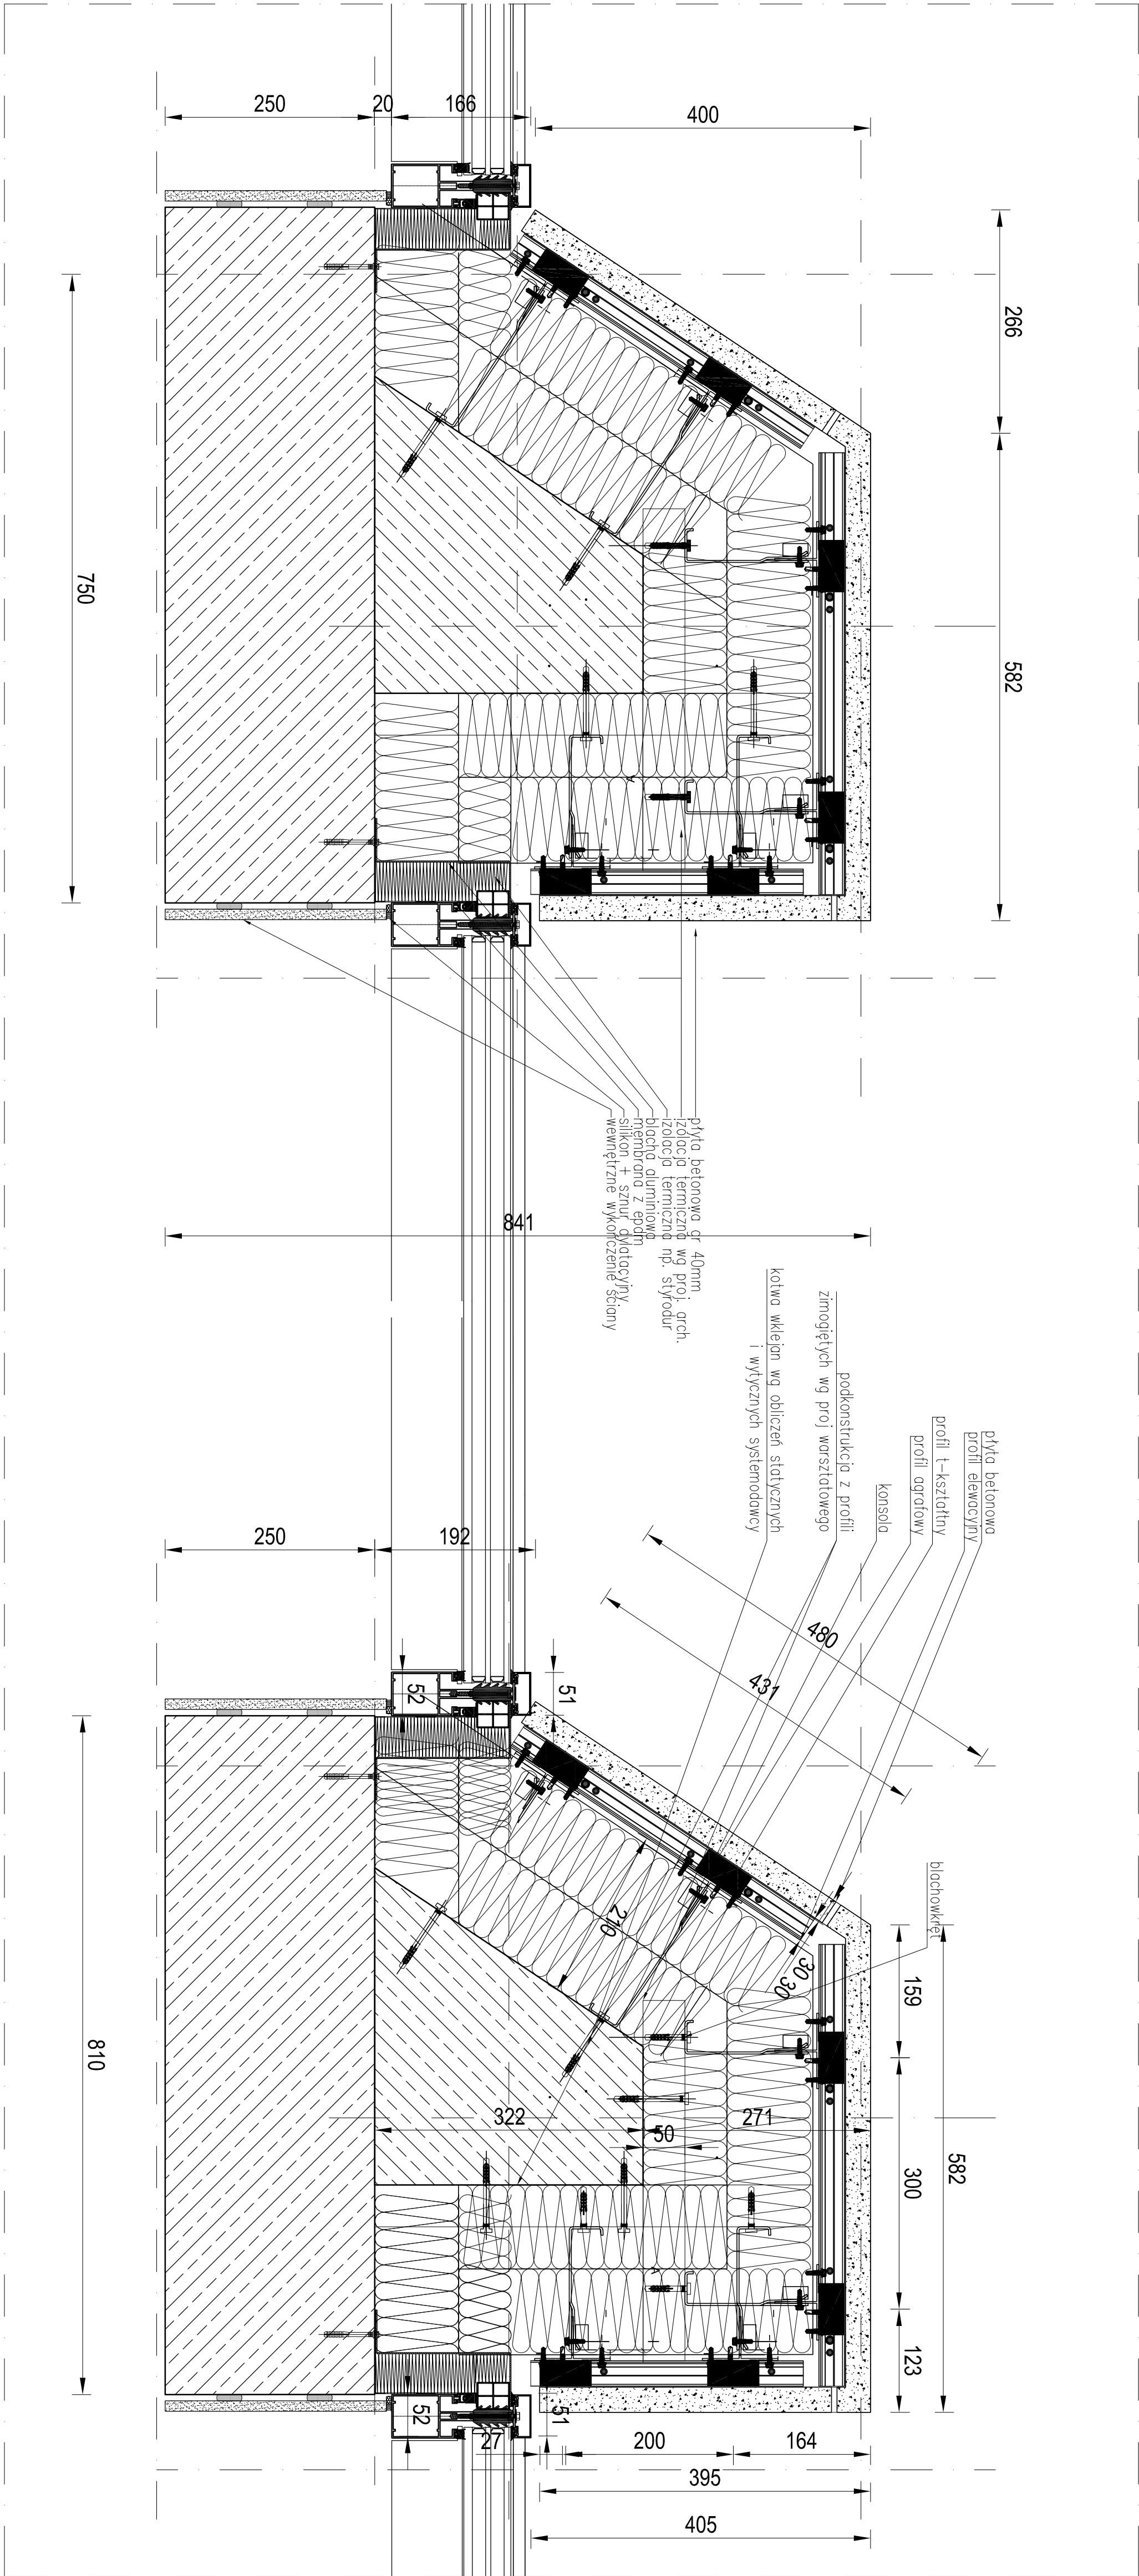

DETAL 1. Montaż ściany fasadowej w ścianie warstwowej wentylowanej – przekrój poziomy

PP 0,00 = 160,40 m.n.p.m

[illegible]